


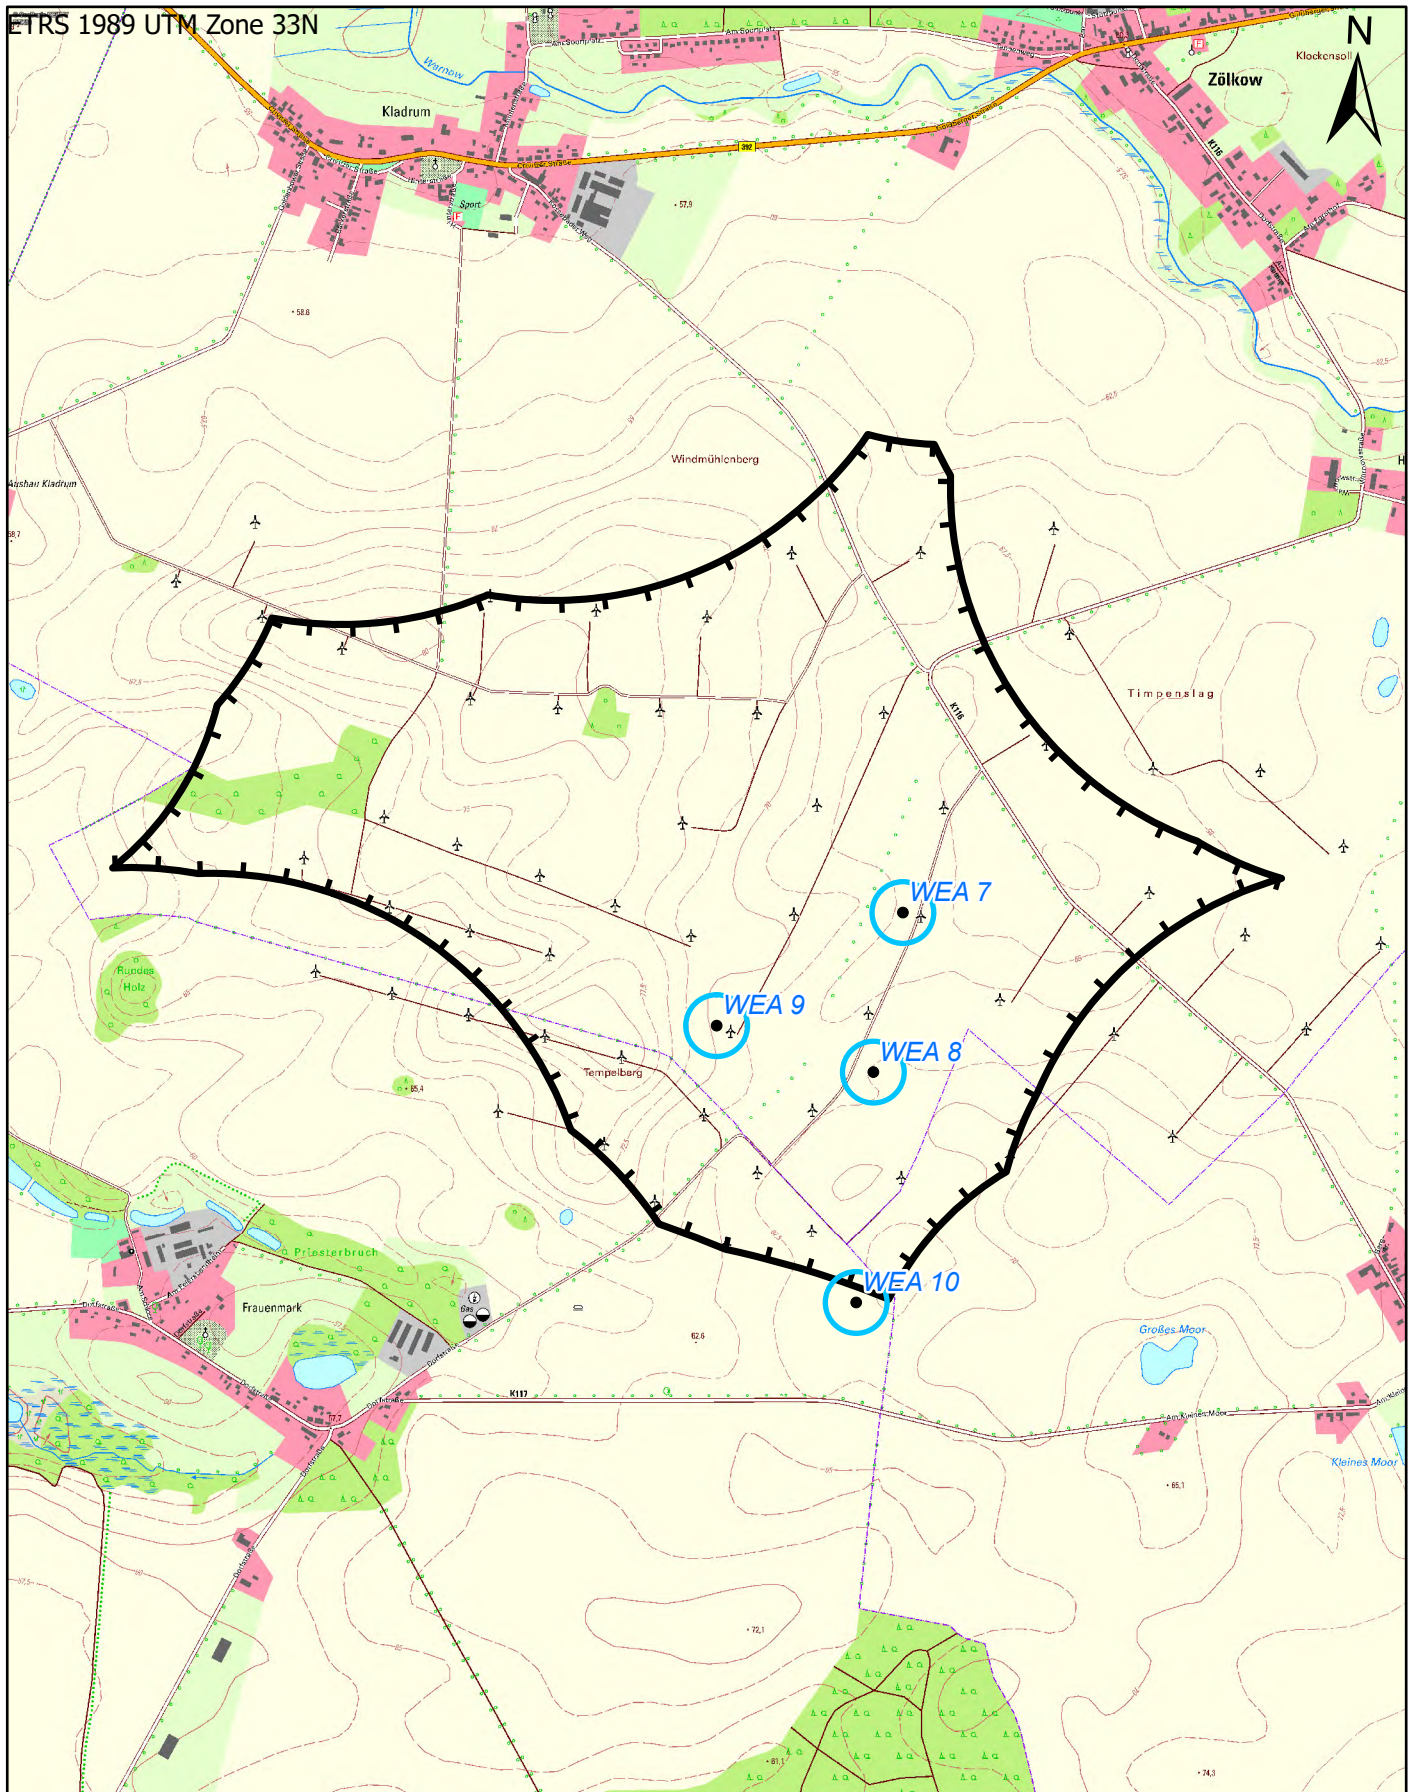

Legende

- WEA Standort
- WEA Rotorreicht
- ▬ WEG 3. Entwurf 2021

Kartenquellen:
© GeoBasis-DE/M-V, dl-de/by-2-0, (2022)

0 440 880 Meter

naturwind

Schelfstraße 35 19055 Schwerin
Tel.: 0385 / 77 88 37 0 Fax.: 0385 / 77 88 37 29

Proj.-Bez.

Kladrup Repowering

Titel:

Lageplan

Proj.-Nr.

50095

gezeichnet von:

A. Walter

Anl.-Nr.

16.1.2.3

kontrolliert von:

R. Magdowski

Datum:

25.10.2022

Maßstab:

1:20.000

© naturwind GmbH 2022