


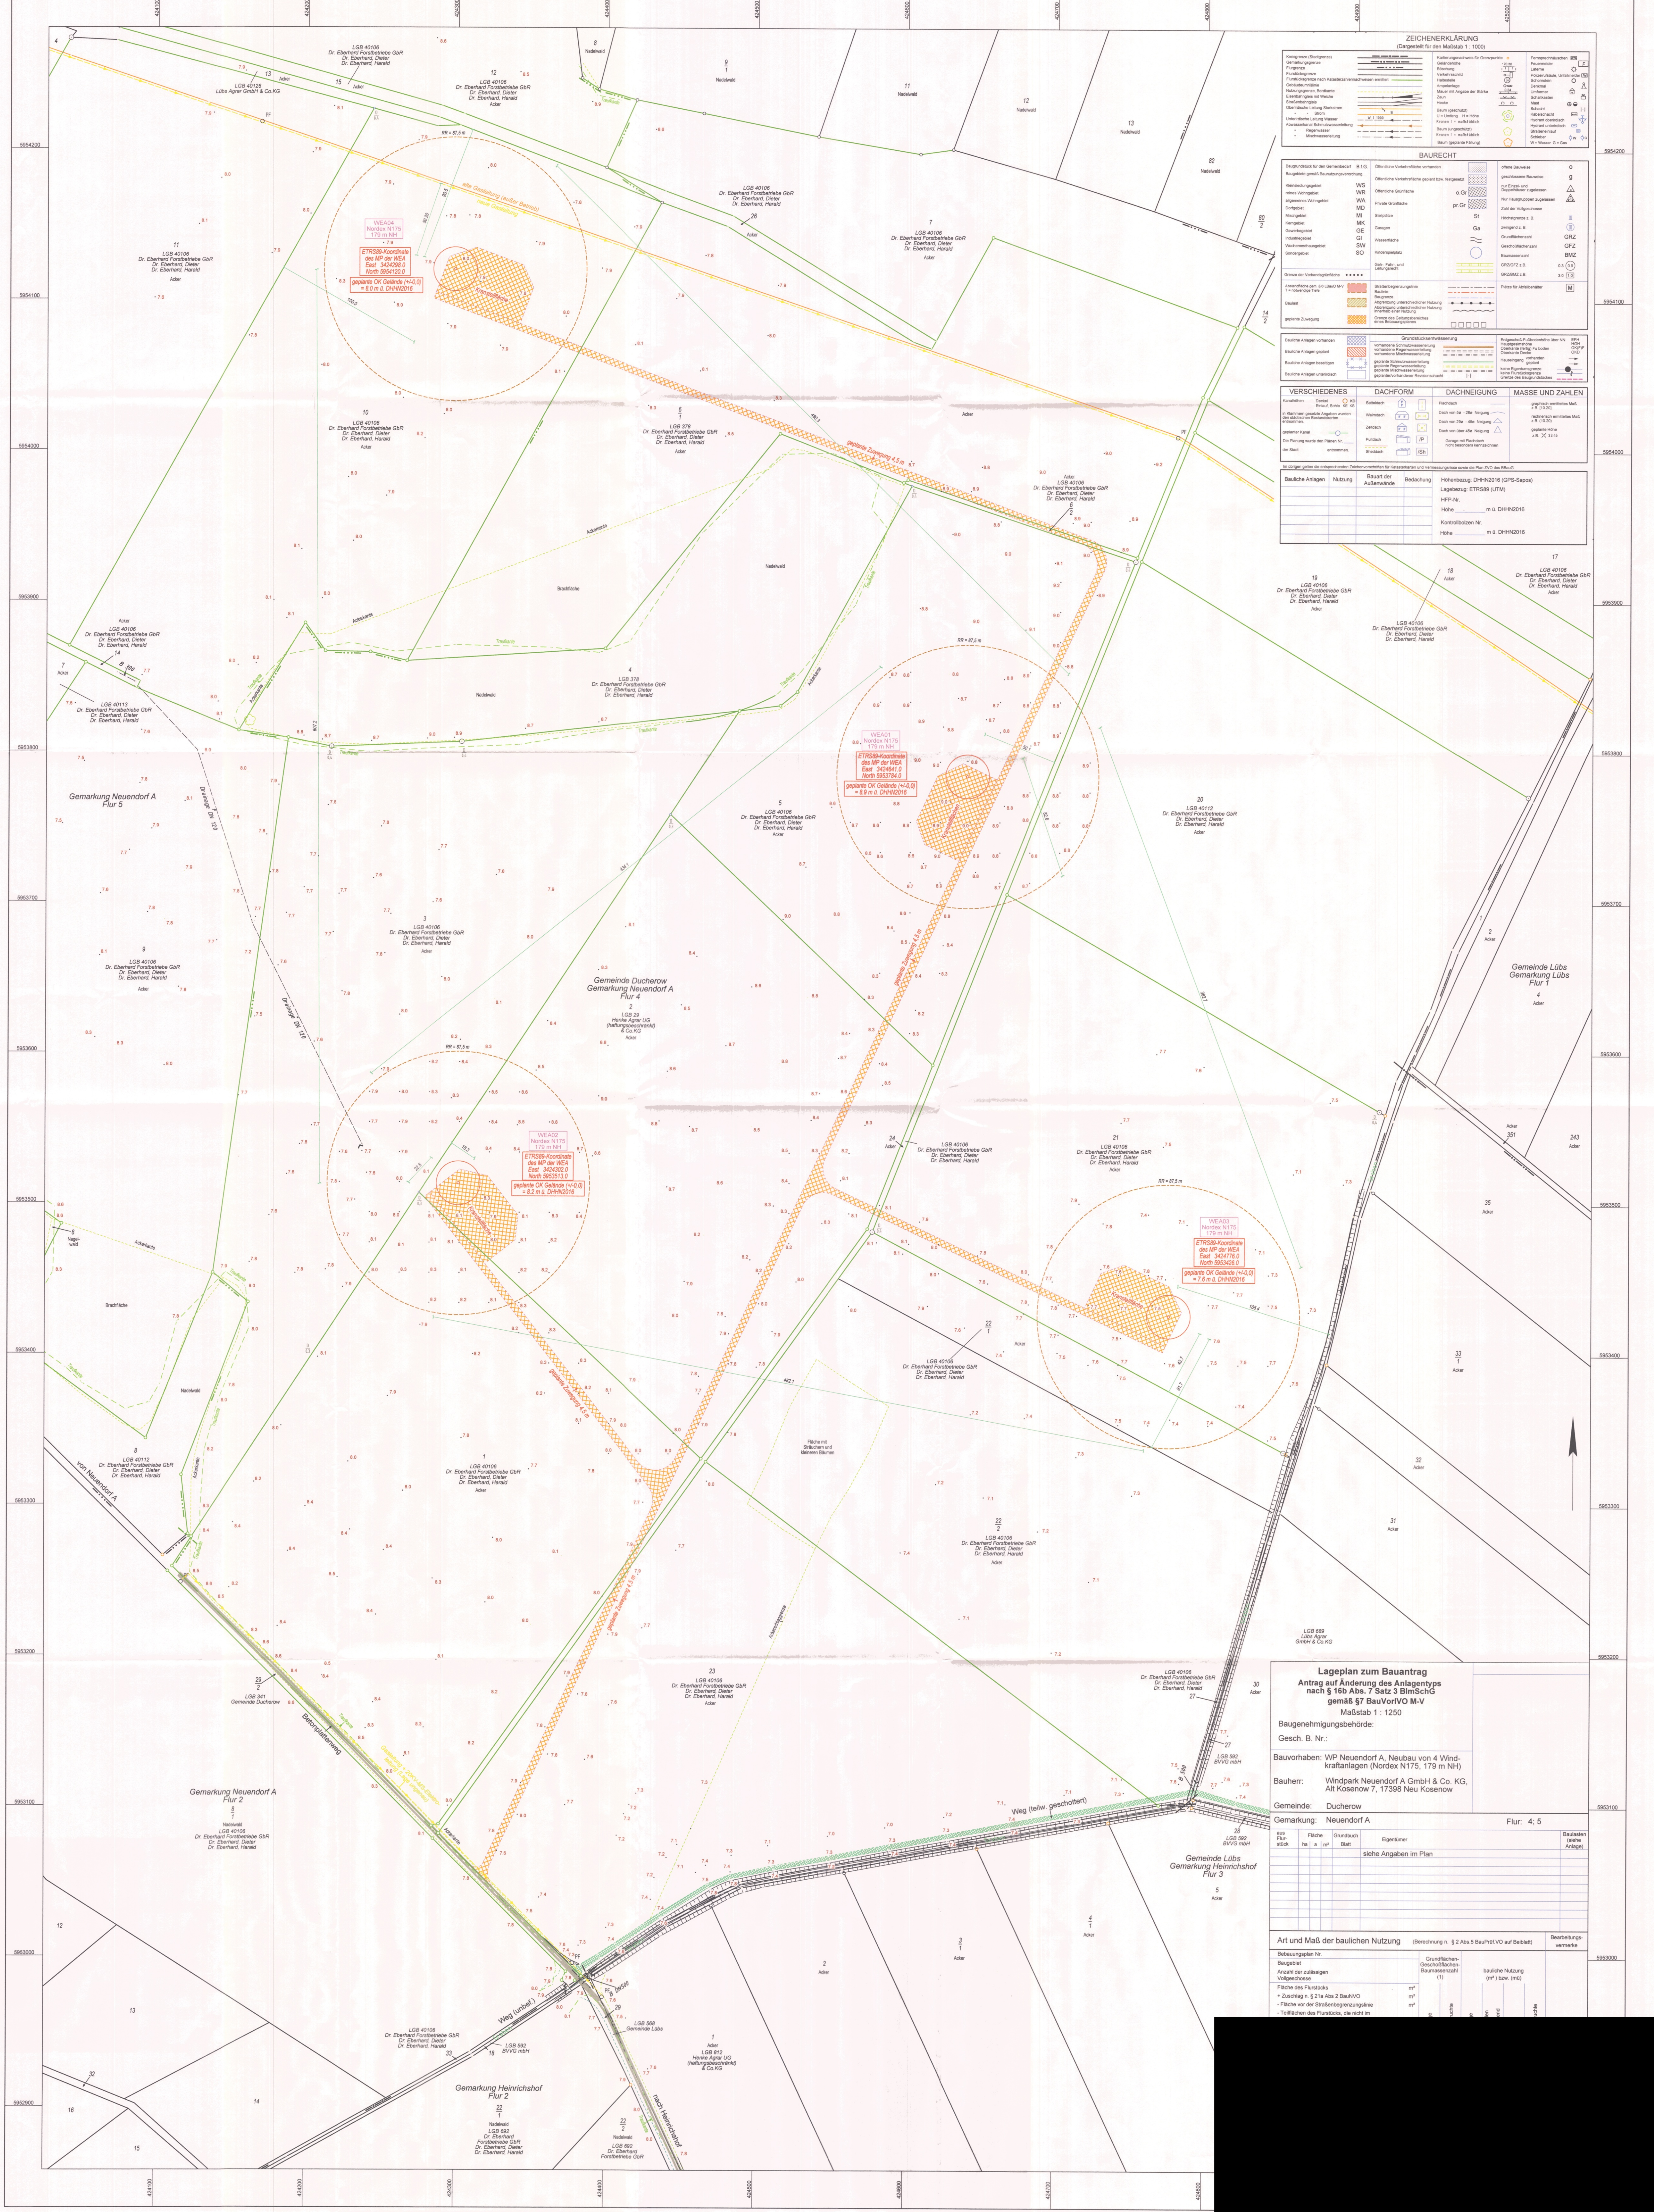

ZEICHNERKLÄRUNG
(Dargestellt für den Maßstab 1:1000)

Kontingenz (Stützpunkt)	...	Kontingenz (Stützpunkt)	...	Kontingenz (Stützpunkt)	...
...	...	...	...	...	...

BAURECHT

Grundstück für den Bauzweck	...	Grundstück für den Bauzweck	...	Grundstück für den Bauzweck	...
...	...	...	...	...	...

VERSCHIEDENES

Kontingenz (Stützpunkt)	...	Kontingenz (Stützpunkt)	...	Kontingenz (Stützpunkt)	...
...	...	...	...	...	...

Lageplan zum Bauantrag
Antrag auf Änderung des Anlagentyps
nach § 16b Abs. 7 Satz 3 BImSchG
gemäß § 7 BauVVO M-V
Maßstab 1:1250

Baugenehmigungsbehörde:
Gesch. B. Nr.: ...

Bauvorhaben: WP Neuendorf A, Neubau von 4 Windkraftanlagen (Nordex N175, 179 m NH)

Bauherr: Windpark Neuendorf A GmbH & Co. KG, Alt Kosenow 7, 17396 Neu Kosenow

Gemeinde: Ducherow

Gemarkung: Neuendorf A Flur: 4/5

Art und Maß der baulichen Nutzung	(Berechnung n. § 2 Abs. 5 BauFlurVO auf bebaut)	Bearbeitungs- vermerke
Bauzweck: ...	...	...
Anzahl der zulässigen ...	...	...
Fläche des Flurstücks	...	...
Fläche vor der ...	...	...
Fläche des Flurstücks, die nicht in ...	...	...