


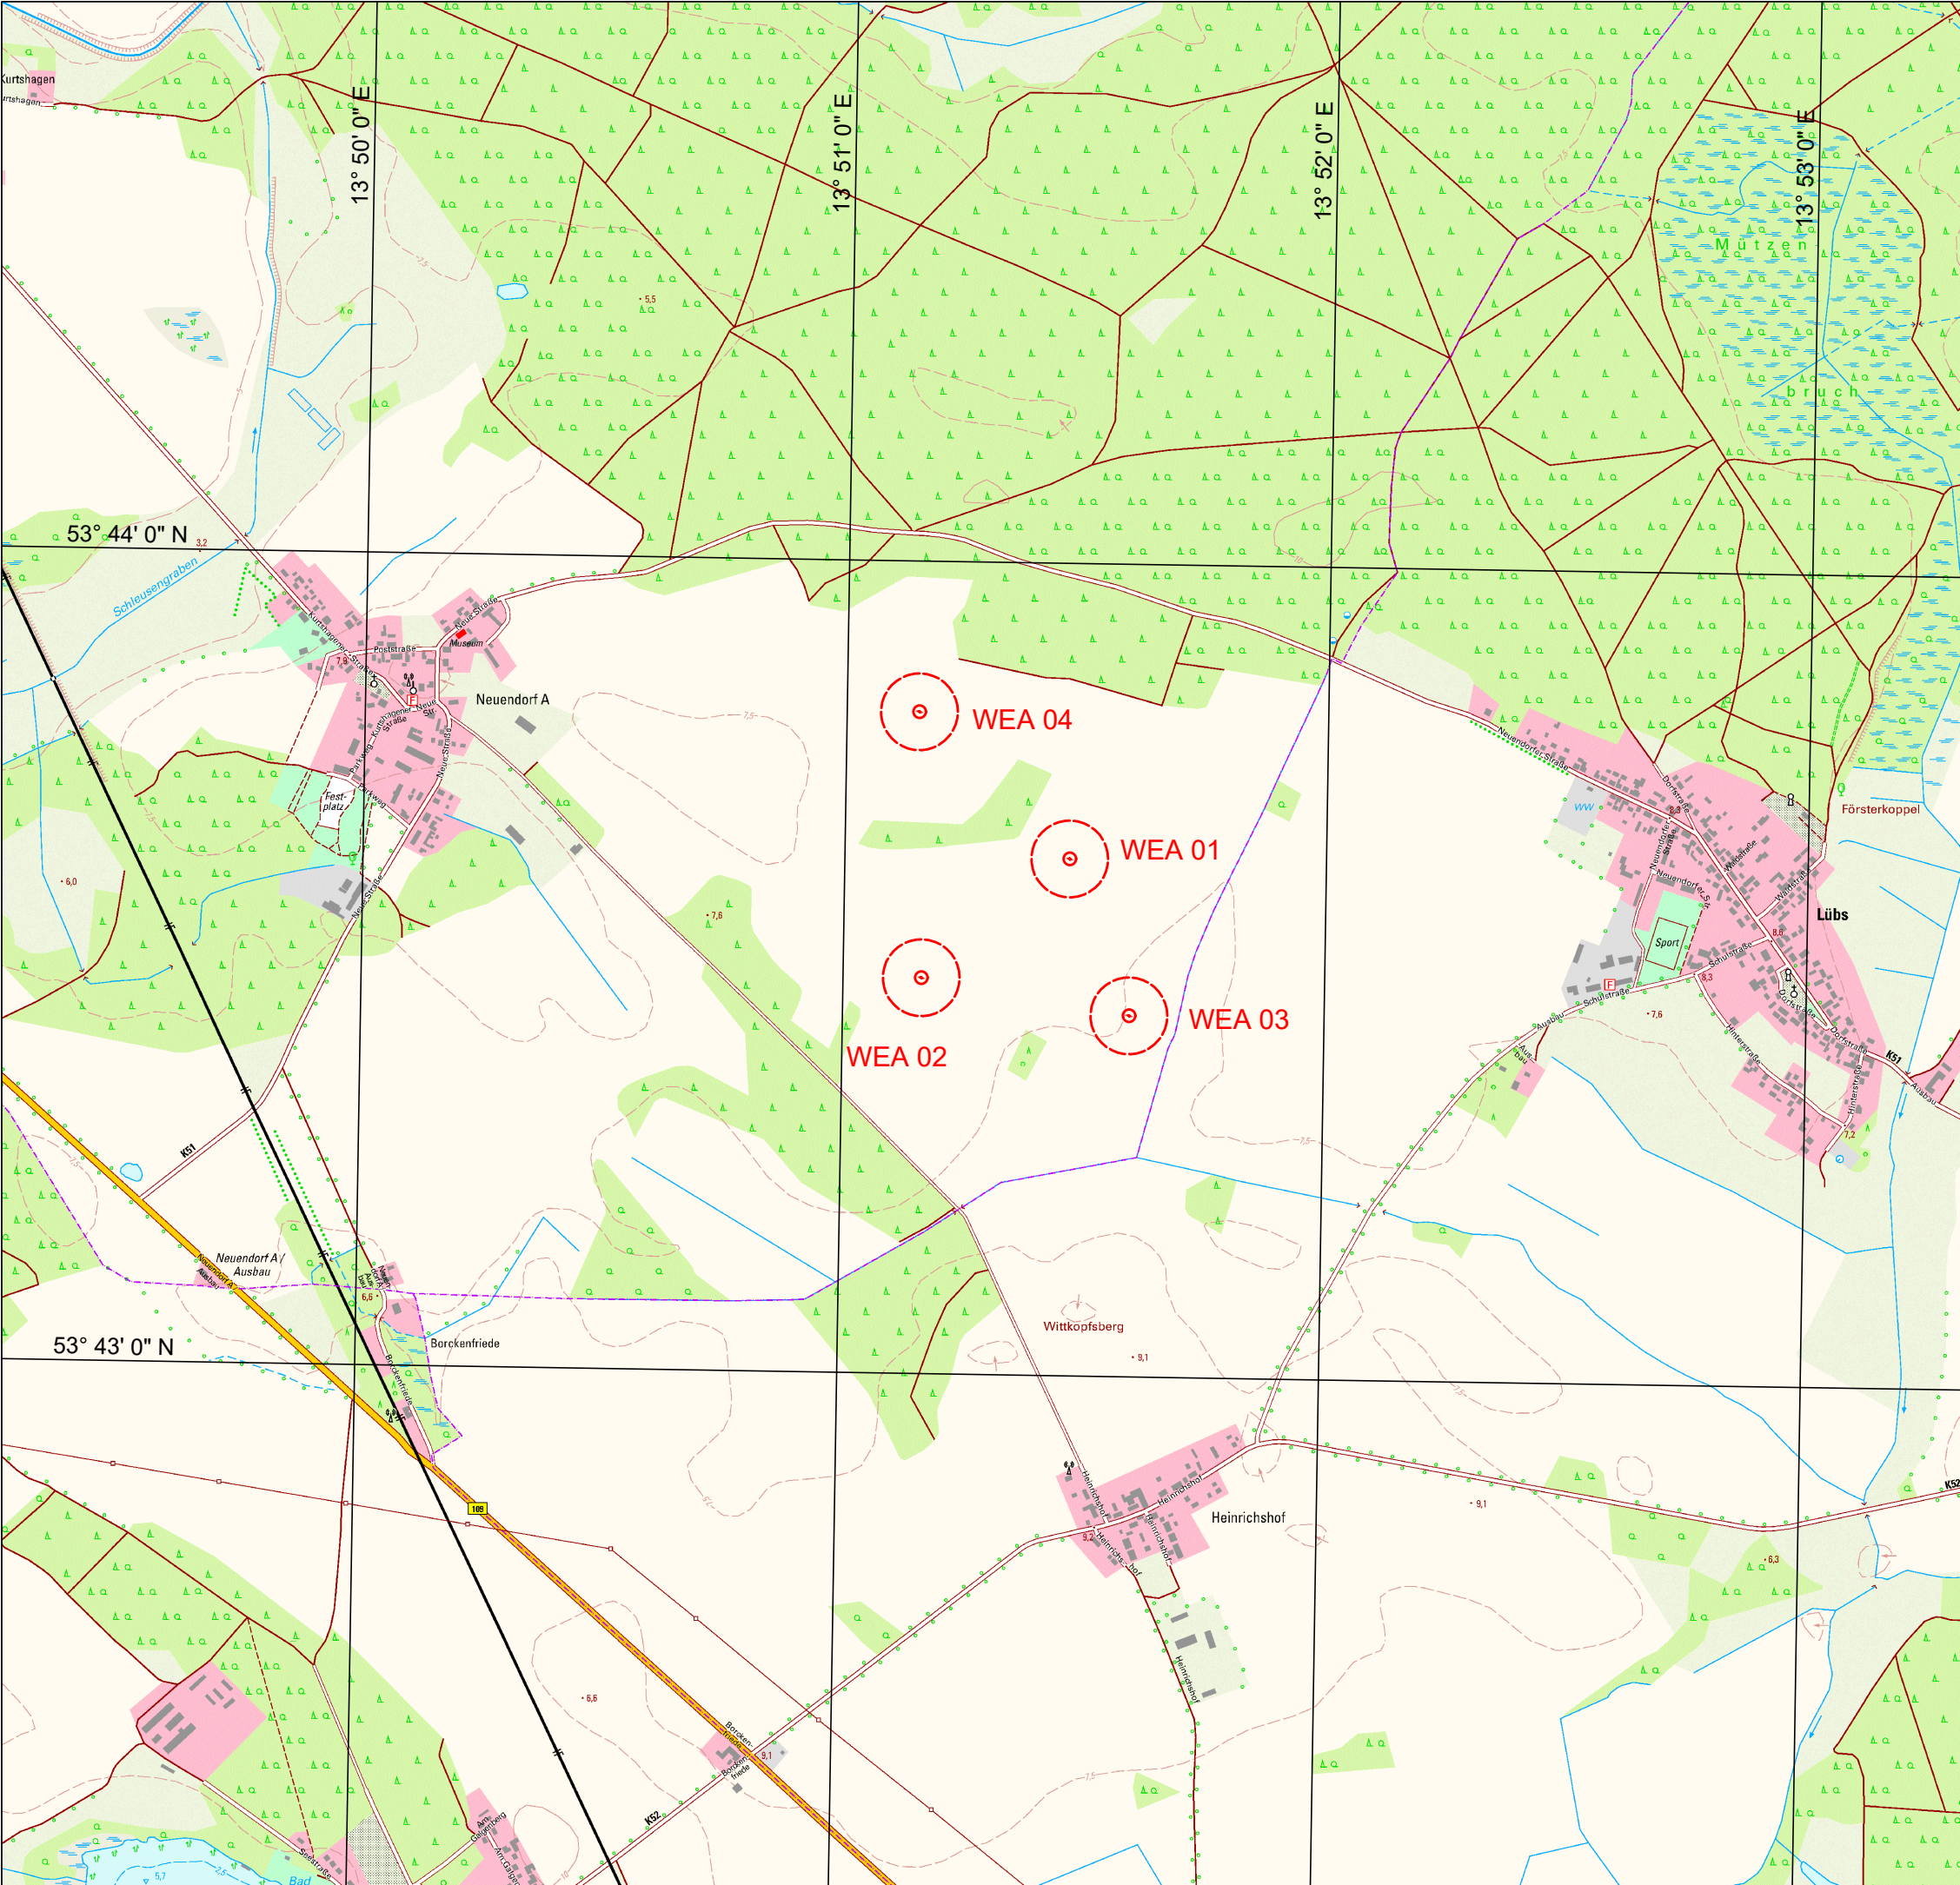

Legende

Planung

 WEA Nordex N175; 179 m NH; 175 m RD

Hinweis:

- Koordinaten der Windenergieanlagen siehe Datenblatt zum Luftfahrthindernis


Kartengrundlage:
© GeoBasis-DE/MV



WP Neuendorf A

Lageplan Luftfahrt

Mecklenburg-Vorpommern
Landkreis Vorpommern-Greifswald

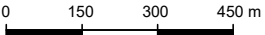Maßstab: 1 : 15.000	
Blattgröße: DIN A3	Planungsstand: 13.02.2026

Bearbeitung:



Vorhabenträger: Windpark Neuendorf A
GmbH & Co. KG
Alt Kosenow 7
17398 Neu Kosenow

Scher