





Legende

Planung

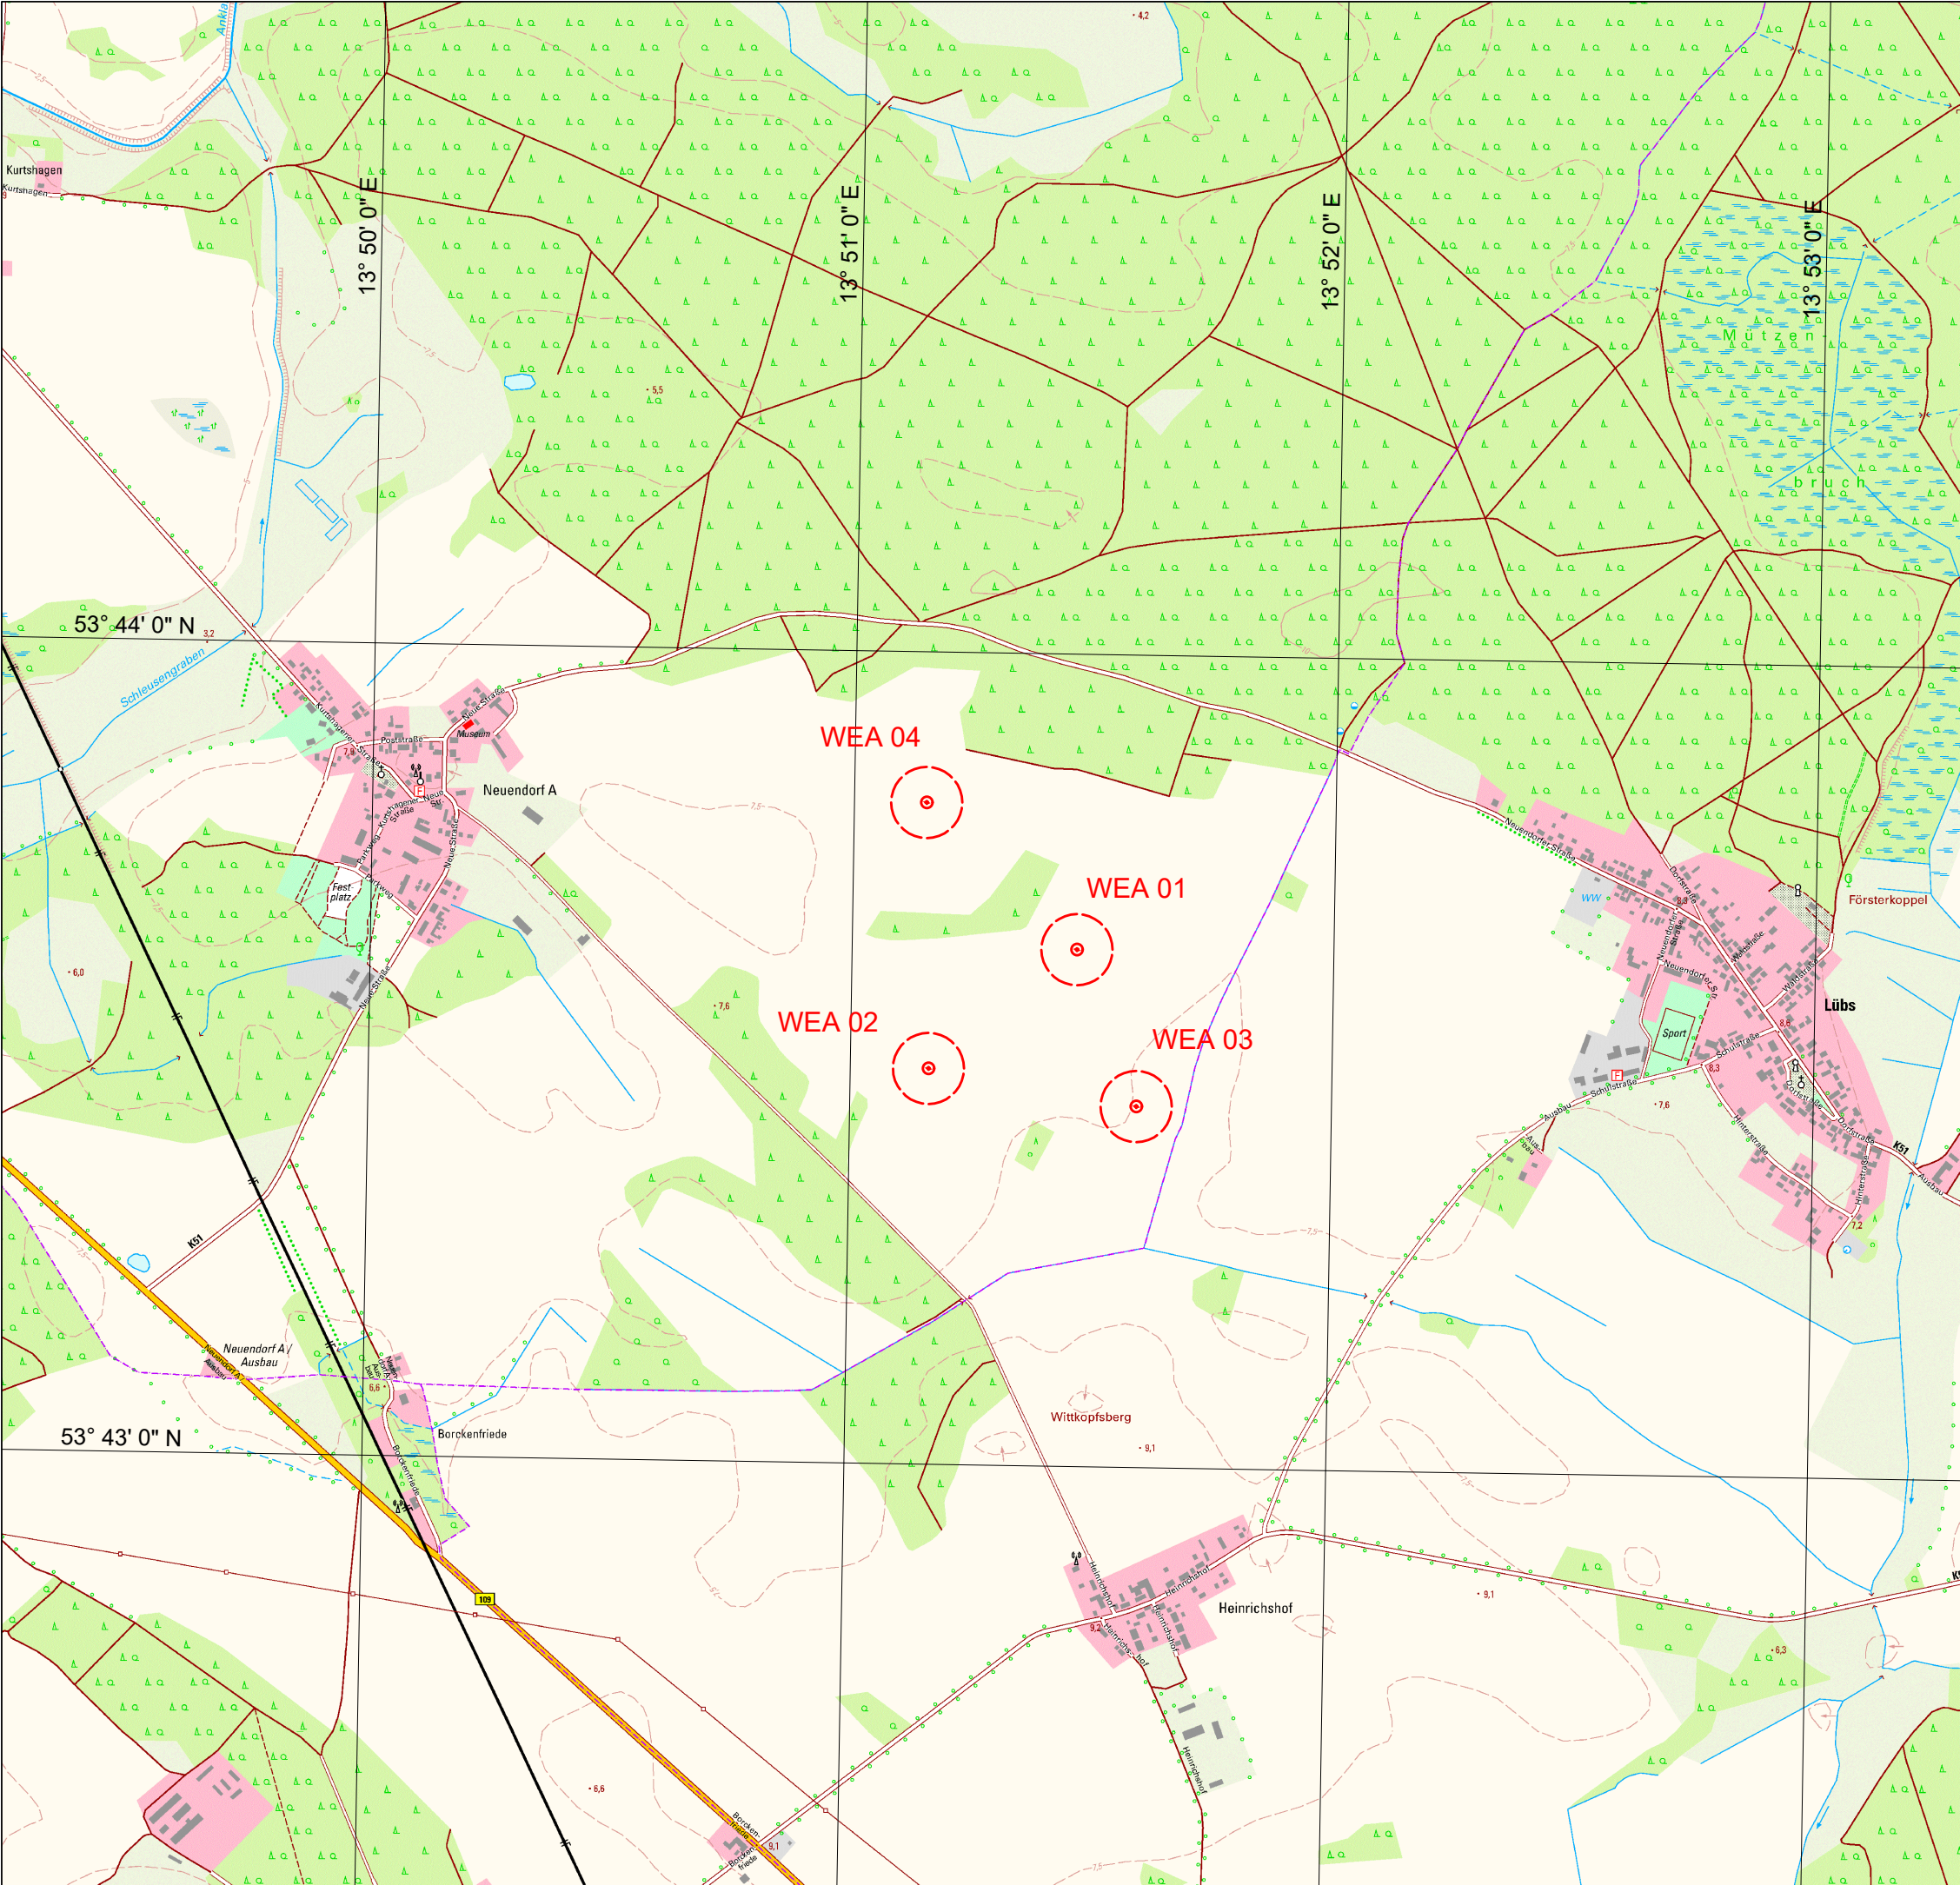

WEA V162; 169 m NH; 162 m RD
Rotorfläche

Hinweis:
- Koordinaten der Windenergieanlagen siehe
Datenblatt zum Luftfahrthindernis

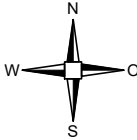


Kartengrundlage:
© GeoBasis-DE/MV



WP Neuendorf A

Lageplan Luftfahrt

Mecklenburg-Vorpommern, Landkreis Vorpommern-Greifswald

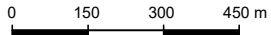Maßstab: 1 : 15.000	
Blattgröße: DIN A3	Planungsstand: 21.09.2023

Bearbeitung:



Vorhabenträger: Windpark Neuendorf A
GmbH & Co. KG
Parkweg 4
17398 Ducherow

CS