



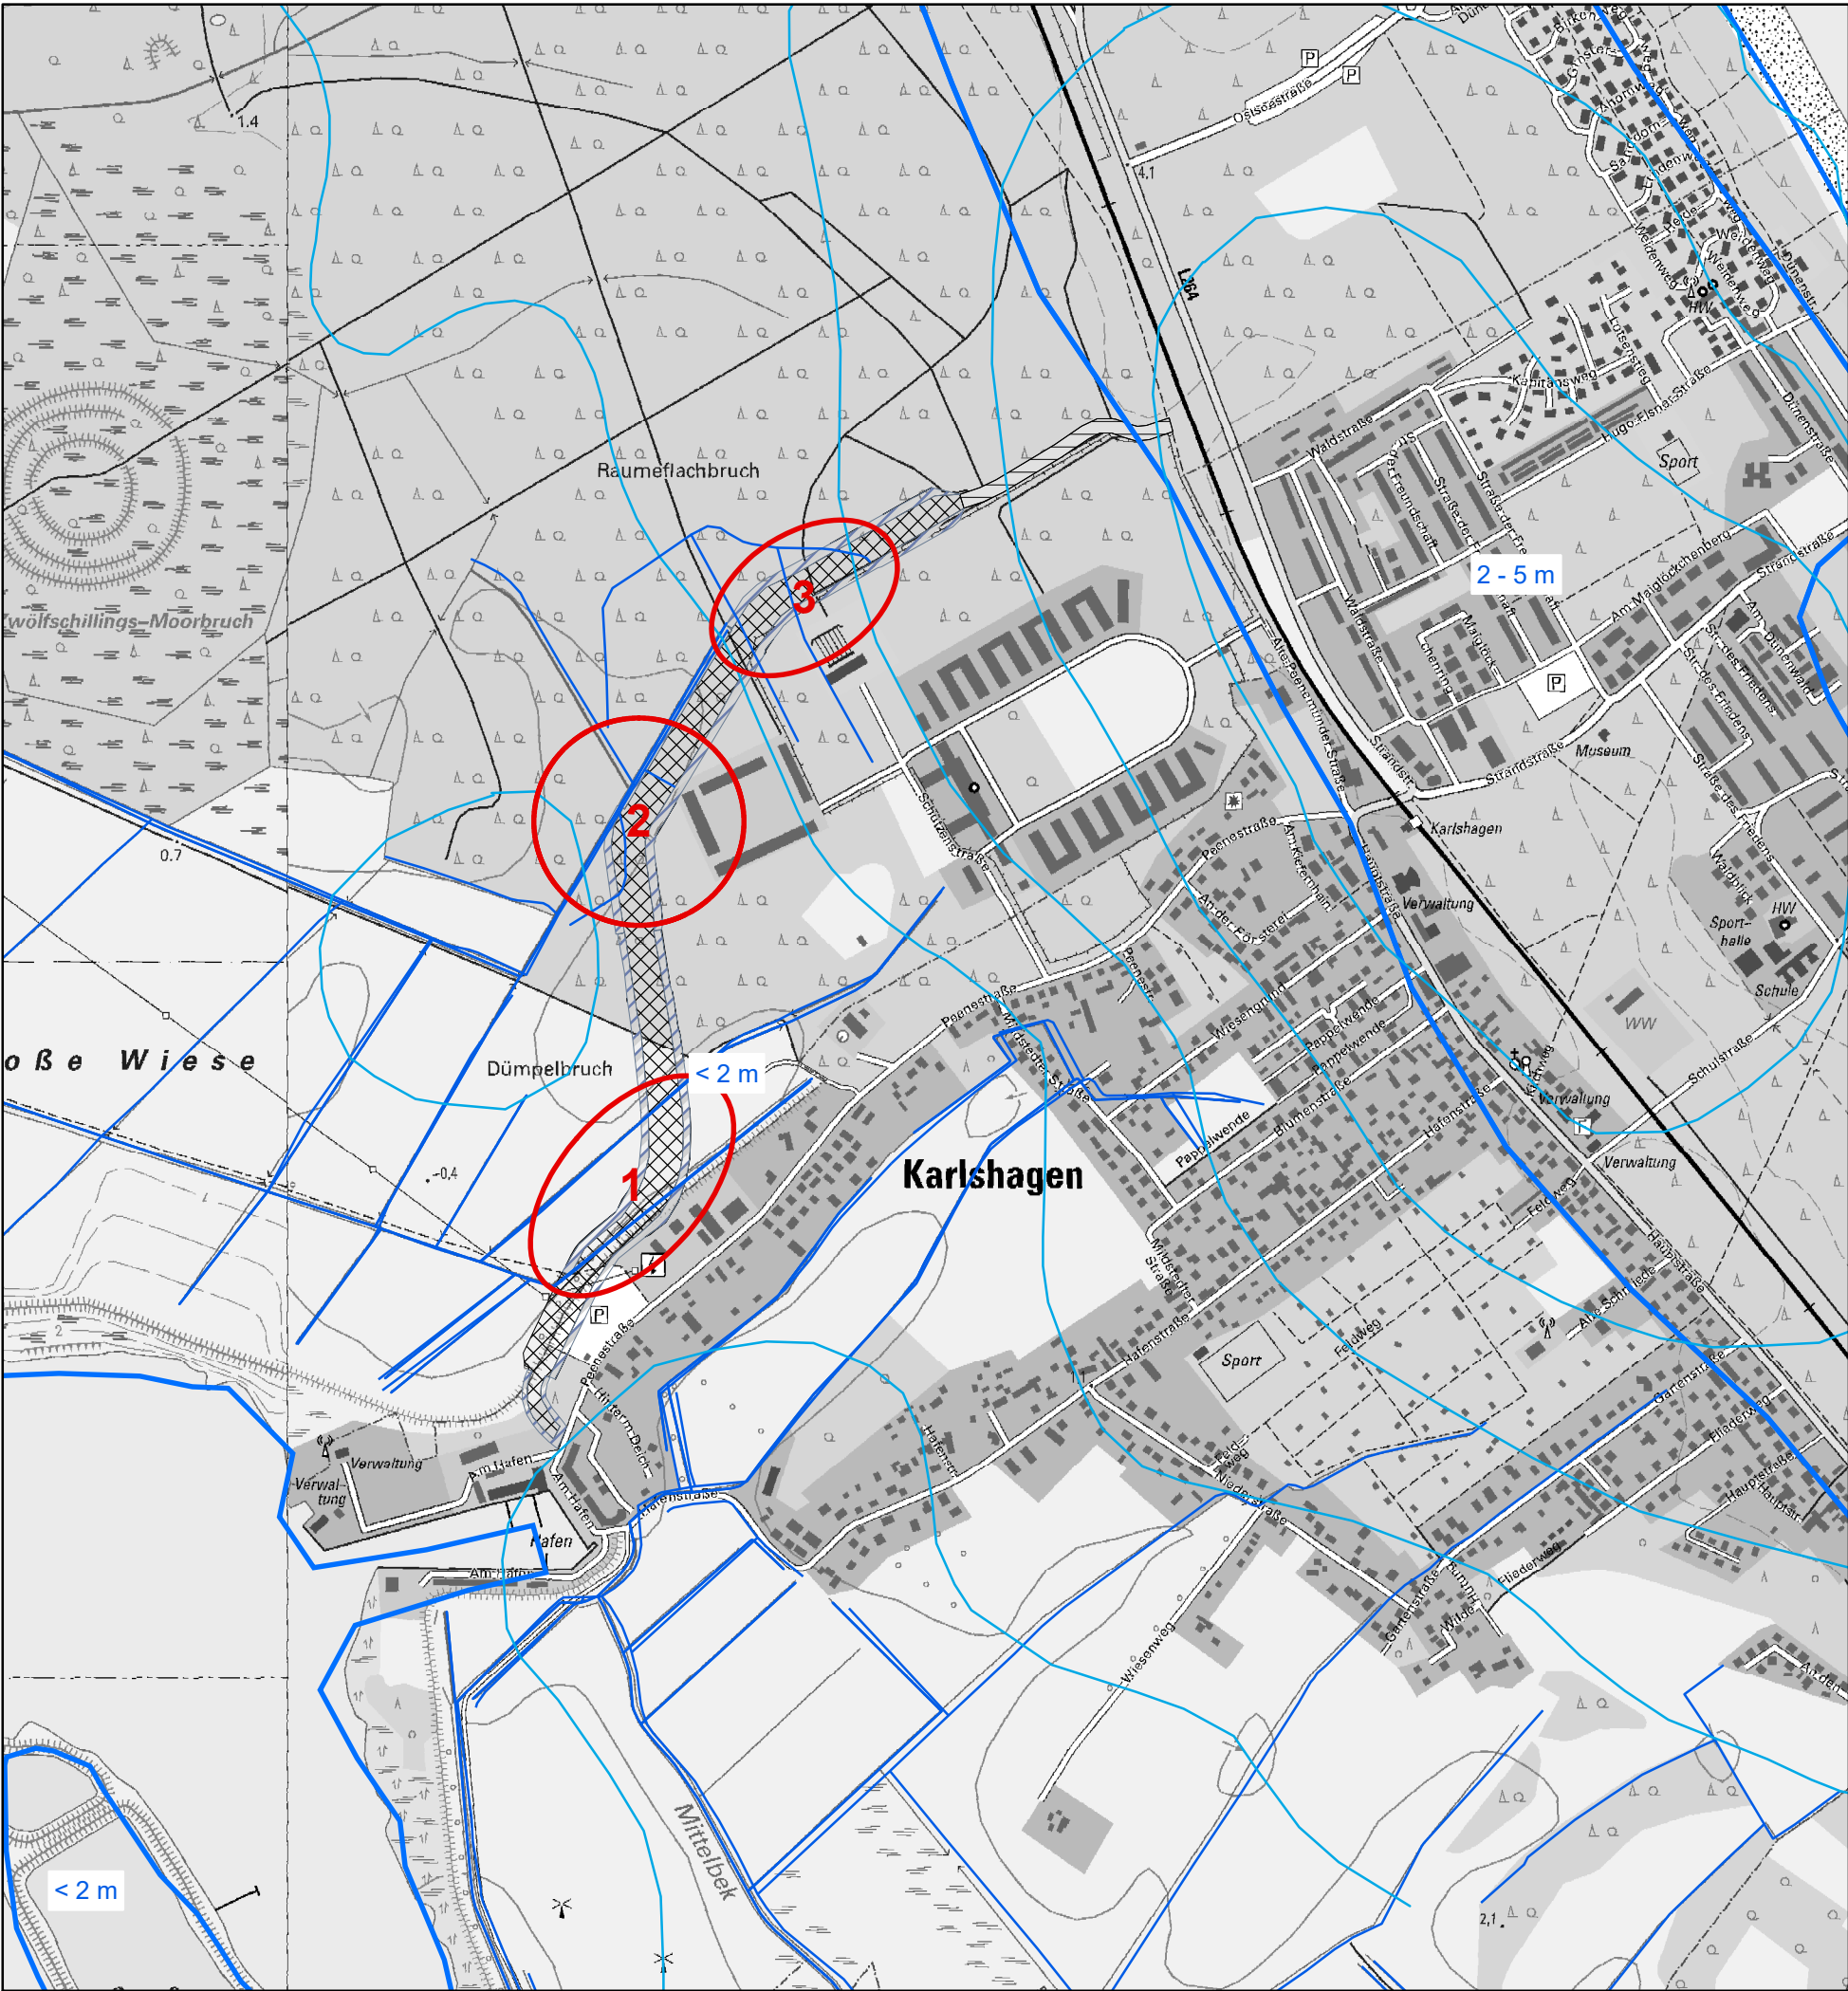

Legende

- Untersuchungsbereiche mit lfd. Nummer
- Nachrichtliche Darstellung Deichbereiche
- Bauzeitliche Inanspruchnahme
- Deich
- Spundwand
- Grundwasserflurabstände
- Grundwasserhöhengleichen

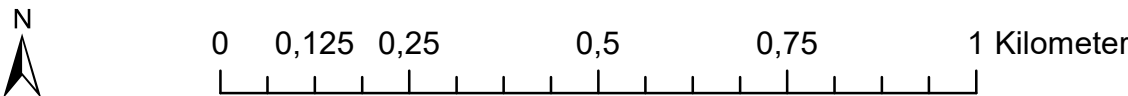

c		-	-	-
b		-	-	-
a		-	-	-
Geändert		Datum	Gez.	Geprüft
Bauwerk/Baumaßnahme: Sturmflutschutz Nordusedom				
Auftraggeber:  Staatliches Amt für Landwirtschaft und Umwelt Vorpommern Badenstraße 18 18439 Stralsund Tel.: (0 38 31) 696 - 0 Fax: (0 38 31) 696 - 2129 Mail: Poststelle@staluvp.mv-regierung.de				
Entwurfsverfasser:  INROS LACKNER SE Rosa-Luxemburg-Str. 16 18055 Rostock Tel.: 0381-4567-891 Fax: 0381-4567-844			Sichtvermerk Rostock, d. 07.03.2018	
Plandarstellung: Allgemeine Vorprüfung des Einzelfalls Grabenveränderungen im Zuge des Riegeldeichs Karlshagen Anlage 5: Grundwasserhöhengleichen		Unterlage Nr.: Blatt Nr.: Anlage 5 Maßstab: 1 : 10.000 Höhenbezug: DHHN 92 Lagebezug: ETRS 1989 UTM Zone 33 Status: Vorplanung		
GIS-Angaben		Projektnummer: 2016 - 0050		
File-Name		bearbeitet: Schlottke		
Kartenserienbild Nr.:		gezeichnet: Schlottke		