




Landkreis Vorpommern-Rügen
- Der Landrat -
Fachdienst Kataster und Vermessung

Auszug aus GeoPORT.VR

erstellt durch: StALU-Vorpommern (Abt. 3)

Datum: 02.06.2026

© GeoBasis-DE/M-V VR

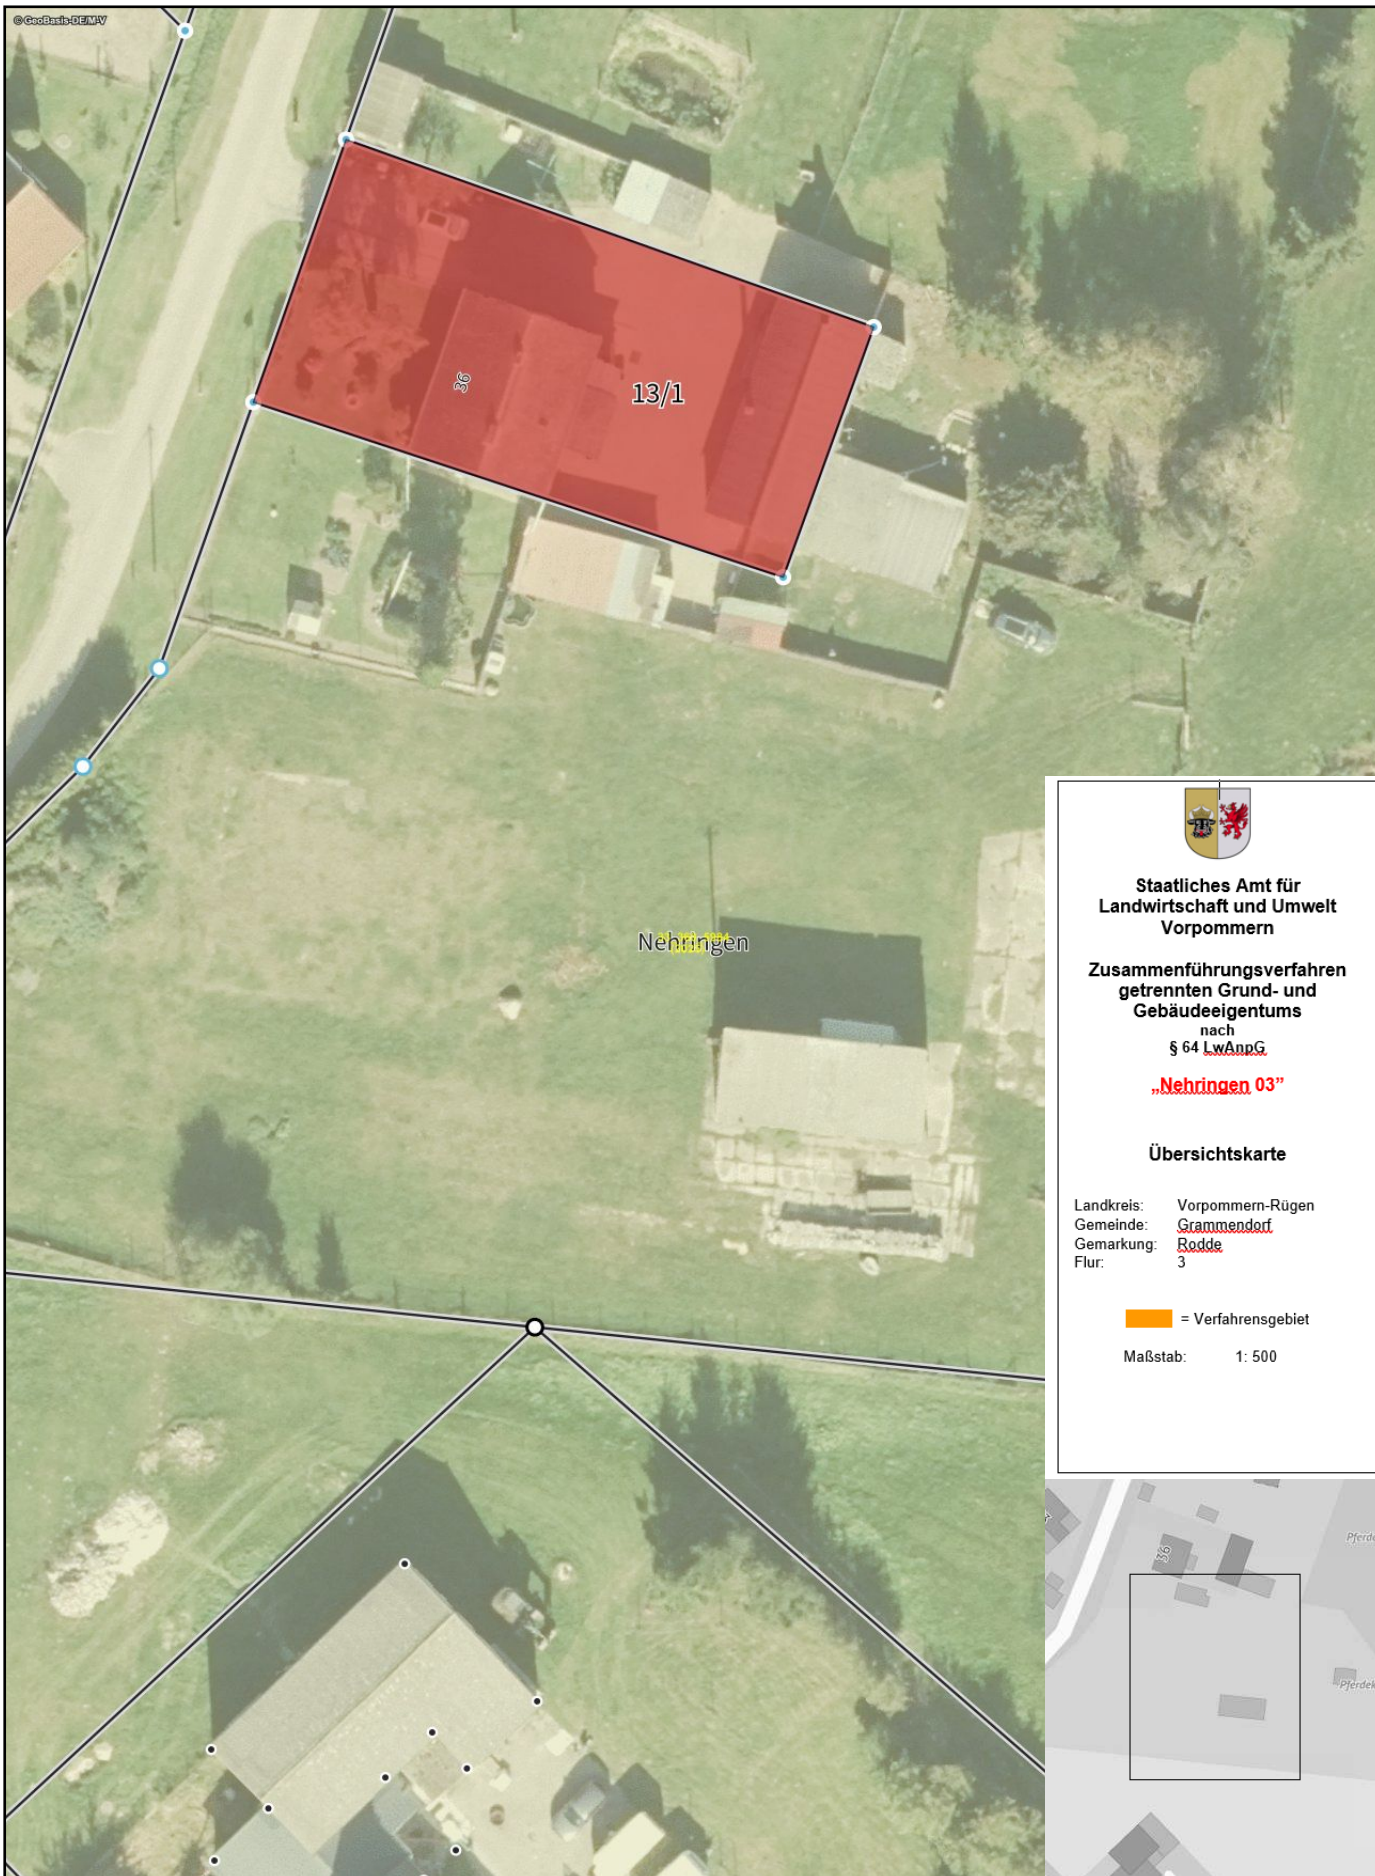

Staatliches Amt für
Landwirtschaft und Umwelt
Vorpommern

Zusammenführungsverfahren
getrennten Grund- und
Gebäudeeigentums
nach
§ 64 LwAnpG

„Nehringen 03“

Übersichtskarte

Landkreis: Vorpommern-Rügen
Gemeinde: Grammendorf
Gemarkung: Rodde
Flur: 3

 = Verfahrensgebiet

Maßstab: 1: 500



Bearbeiter: Thiede

Gemarkung: Rodde (132760)

Flur: 3

Maßstab dieses Auszugs: 1: 500