



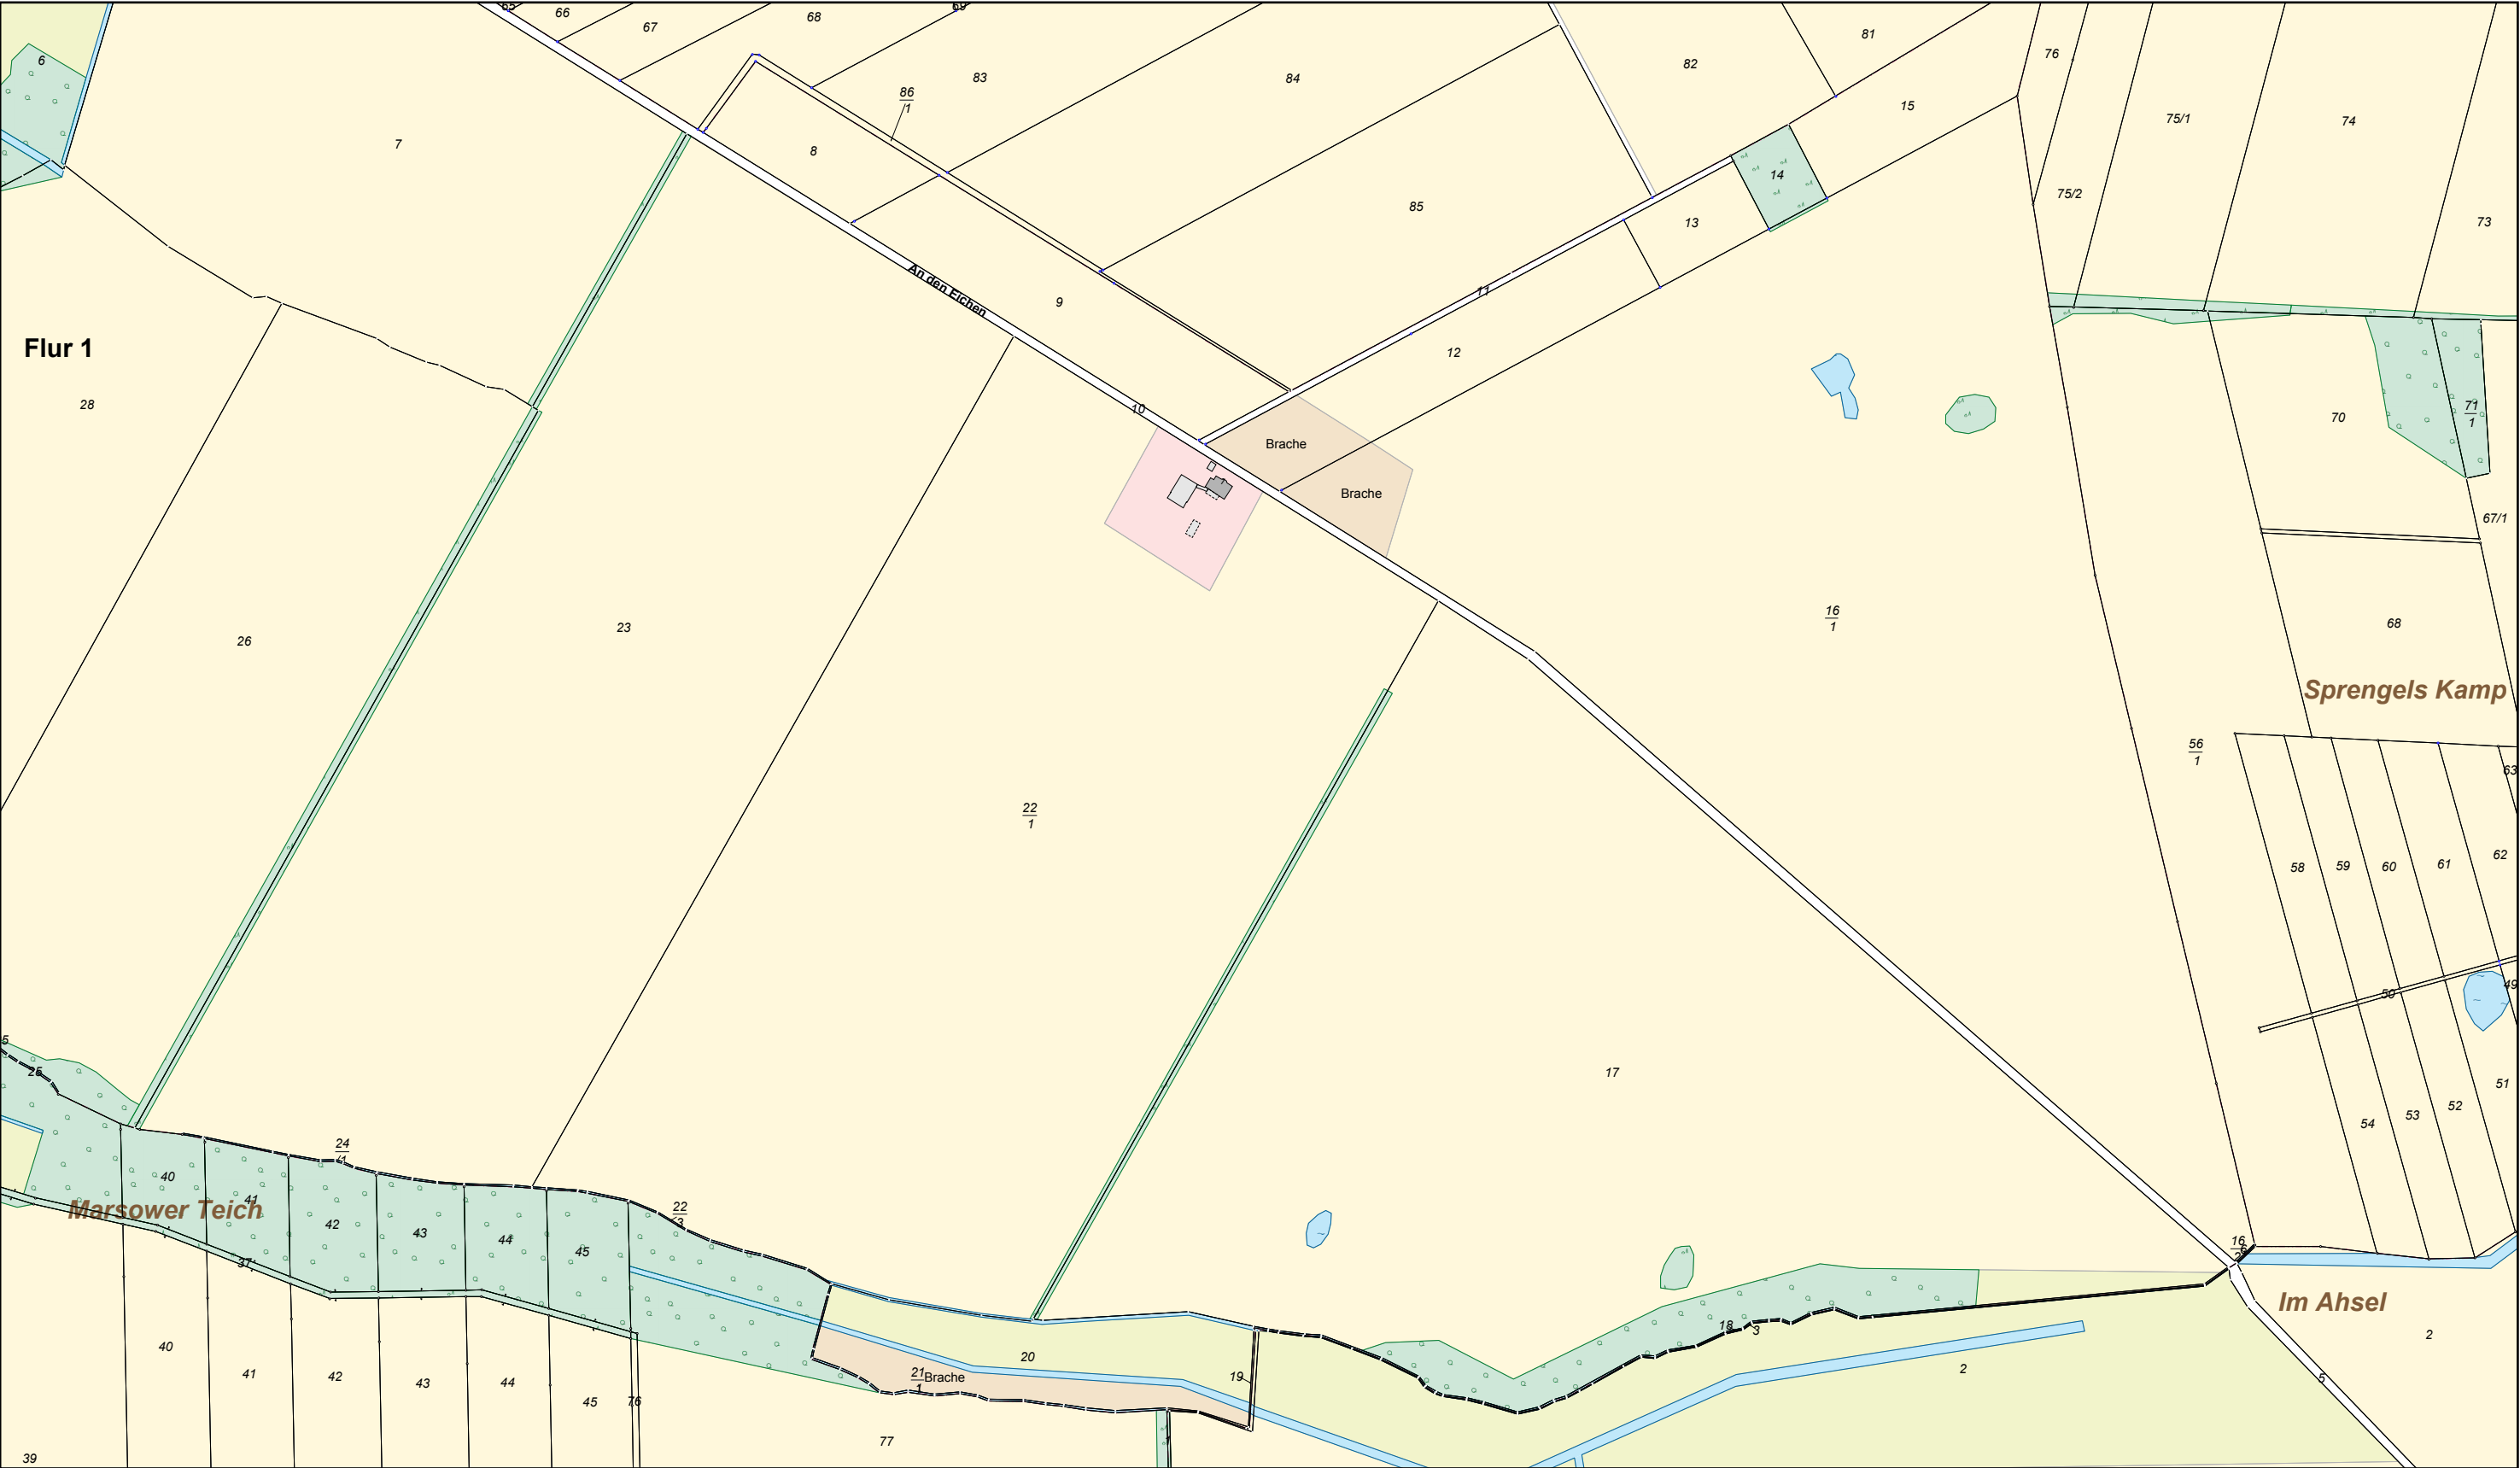


Maßstab 1:5000

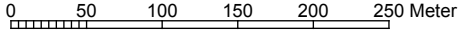

© Vermessungs- und Geoinformationsbehörden Mecklenburg-Vorpommern
Vervielfältigung, Weiterverarbeitung, Umwandlung, Weitergabe an Dritte oder Veröffentlichung bedarf der Zustimmung der zuständigen Vermessungs- und Geoinformationsbehörde. Davon ausgenommen sind Verwendungen zu innerdienstlichen Zwecken oder zum eigenen, nicht gewerblichen Gebrauch (§ 34 Abs. 1 GeoVermG M-V).
Gefertigt durch: Wagner, Frank / Dipl.-Ing. (FH), ÖbVI, 19053 Schwerin

MV5227

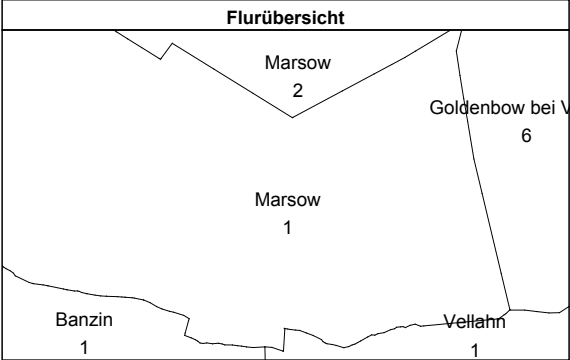

Vermessungs- und Geoinformationsbehörde
für den Landkreis Ludwigslust-Parchim,
Dienstgebäude Ludwigslust

Garnisonsstr. 1, Haus A
19288 Ludwigslust

Gemarkung: Marsow (13 0930)
Flur: 1
Flurstück: 22/1

Gemeinde: Vellahn (13 0 76 142)
Landkreis Ludwigslust-Parchim
Lage: An den Eichen 1

Auszug aus dem Liegenschaftskataster

Liegenschaftskarte MV 1:5000

Erstellt am 30.01.2026