


©GeoBasis-DE/M-V/DTK

Zeichenerklärung

- Autobahn mit mehr als 4 / mit 4 Fahrstreifen
- Bundesstraße mit / ohne Fahrbahntrennung
- Staats- bzw. Landesstraße mit / ohne Fahrbahntrennung
- Kreis-, Gemeindestraße mit / ohne Fahrbahntrennung
- Hauptwirtschaftsweg / Wirtschaftsweg
- Fußweg, Radweg / Klettersteig

© GeoBasis-DE/MV / DTK10

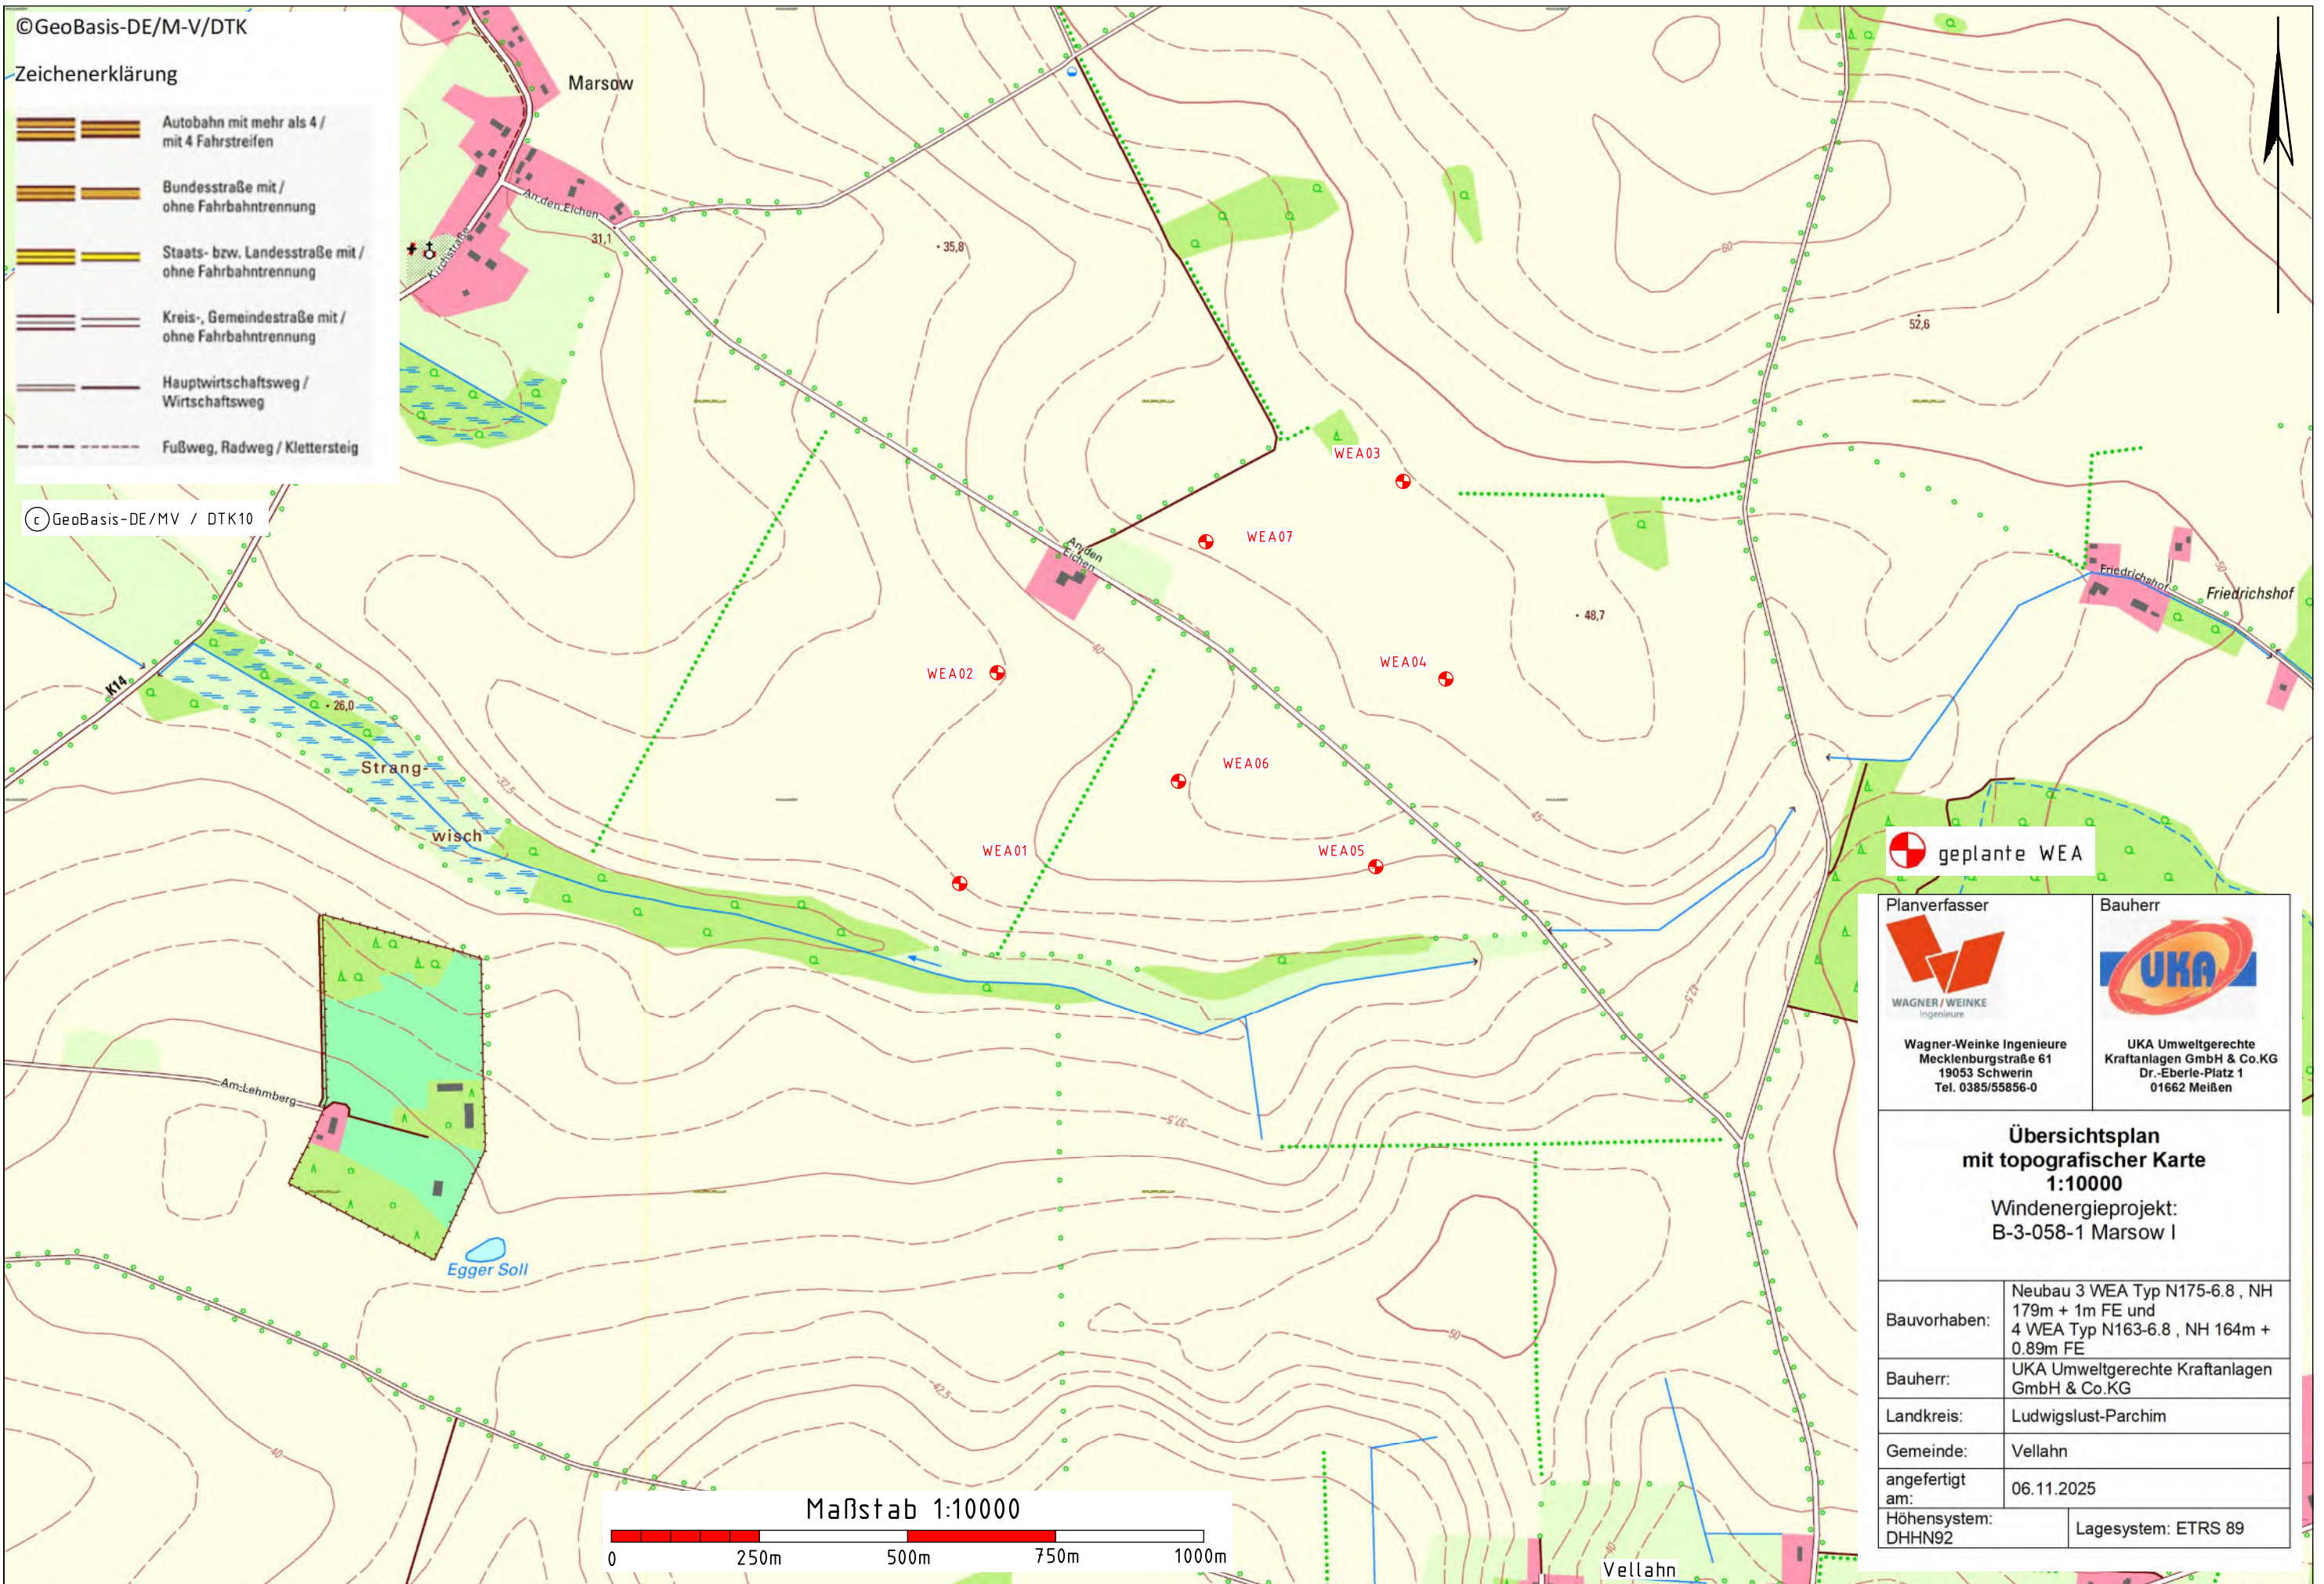

geplante WEA



Wagner-Weinke Ingenieure
Mecklenburgstraße 61
19053 Schwerin
Tel. 0385/55856-0



UKA Umweltgerechte
Kraftanlagen GmbH & Co. KG
Dr.-Eberle-Platz 1
01662 Meißen

Übersichtsplan
mit topografischer Karte
1:10000

Windenergieprojekt:
B-3-058-1 Marsow I

Bauvorhaben:	Neubau 3 WEA Typ N175-6.8 , NH 179m + 1m FE und 4 WEA Typ N163-6.8 , NH 164m + 0.89m FE
Bauherr:	UKA Umweltgerechte Kraftanlagen GmbH & Co.KG
Landkreis:	Ludwigslust-Parchim
Gemeinde:	Vellahn
angefertigt am:	06.11.2025
Höhensystem: DHHN92	Lagesystem: ETRS 89