


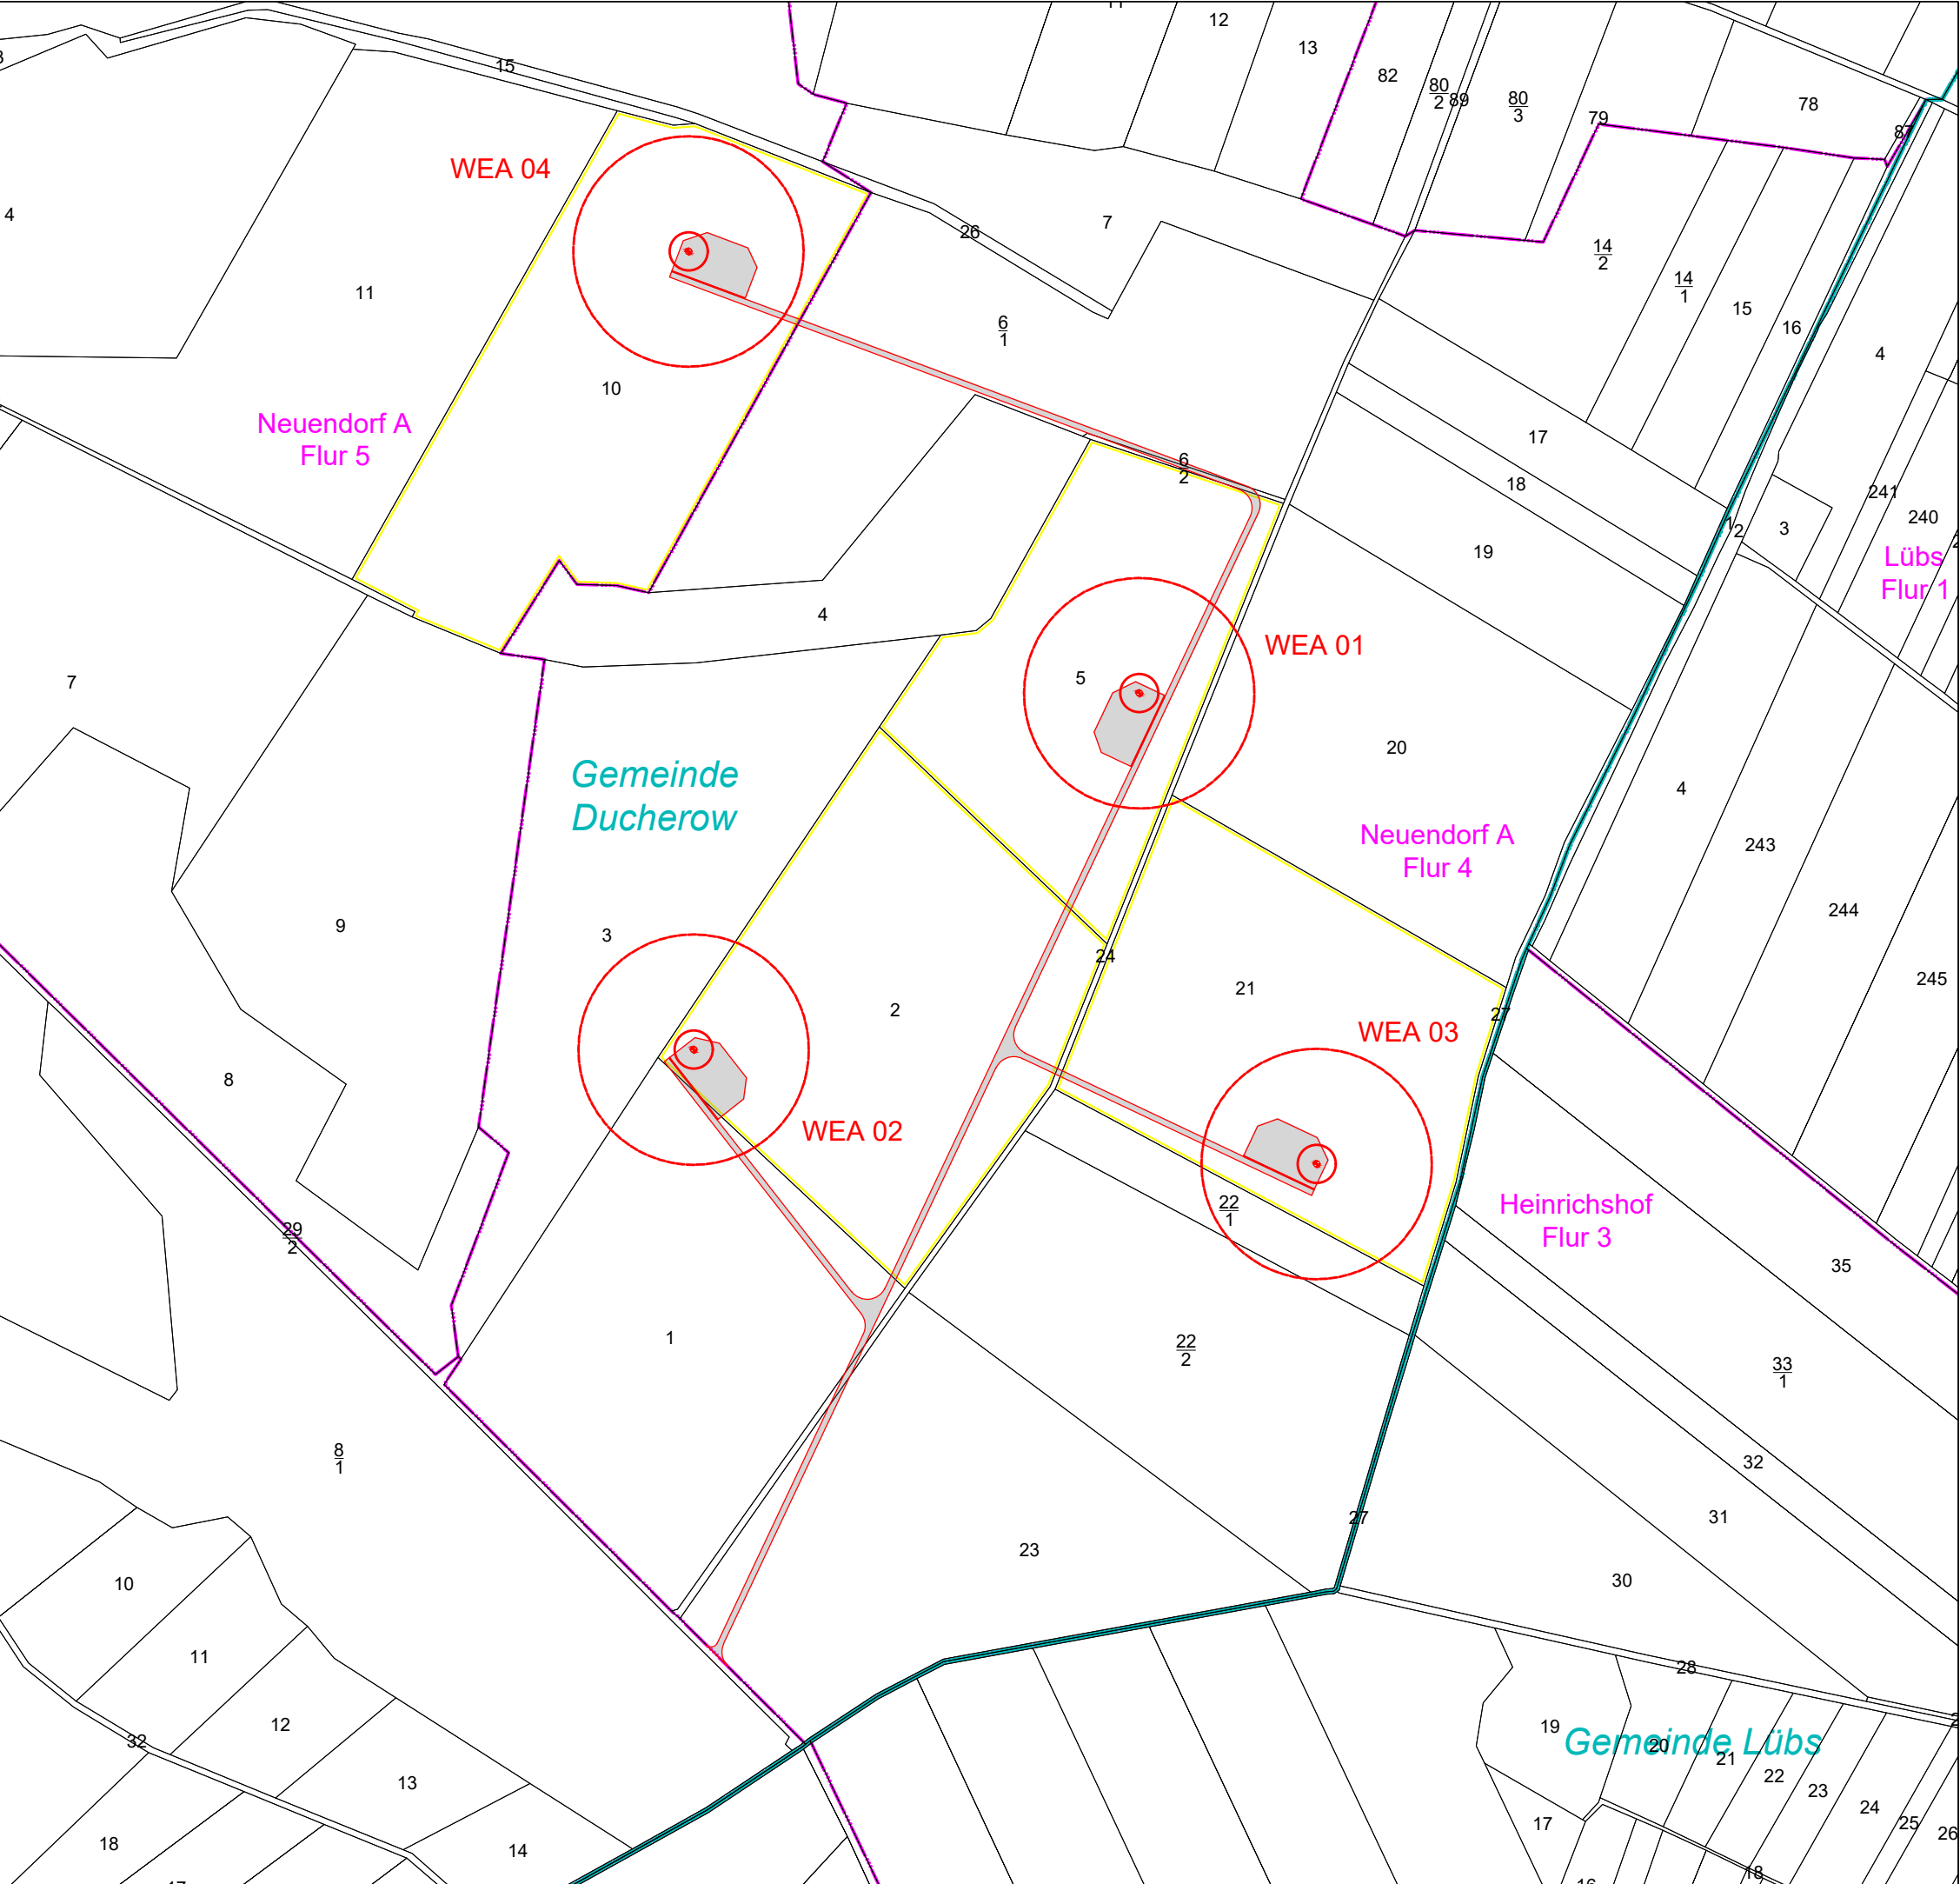

### Legende

**Planung**

- WEA Nordex N175; 179 m NH; 175 m RD Rotorfläche
- Zuwegung und Kranstellfläche dauerhaft
- Standortflurstück

**Bestand**

- Gemeindegrenze
- Flurgrenze
- Flurstück mit Flurstücksnummer

Kartengrundlage:  
© GeoBasis-DE/MV

## WP Neuendorf A

### 2.2 Grundkarte

Mecklenburg-Vorpommern, Landkreis Vorpommern-Greifswald

|                    |                           |
|--------------------|---------------------------|
| Maßstab: 1 : 5.000 |                           |
| Blattgröße: DIN A3 | Planungsstand: 13.02.2026 |

Bearbeitung:

Vorhabenträger: Windpark Neuendorf A  
GmbH & Co. KG  
Alt Kosenow 7  
17398 Neu Kosenow

Scher