


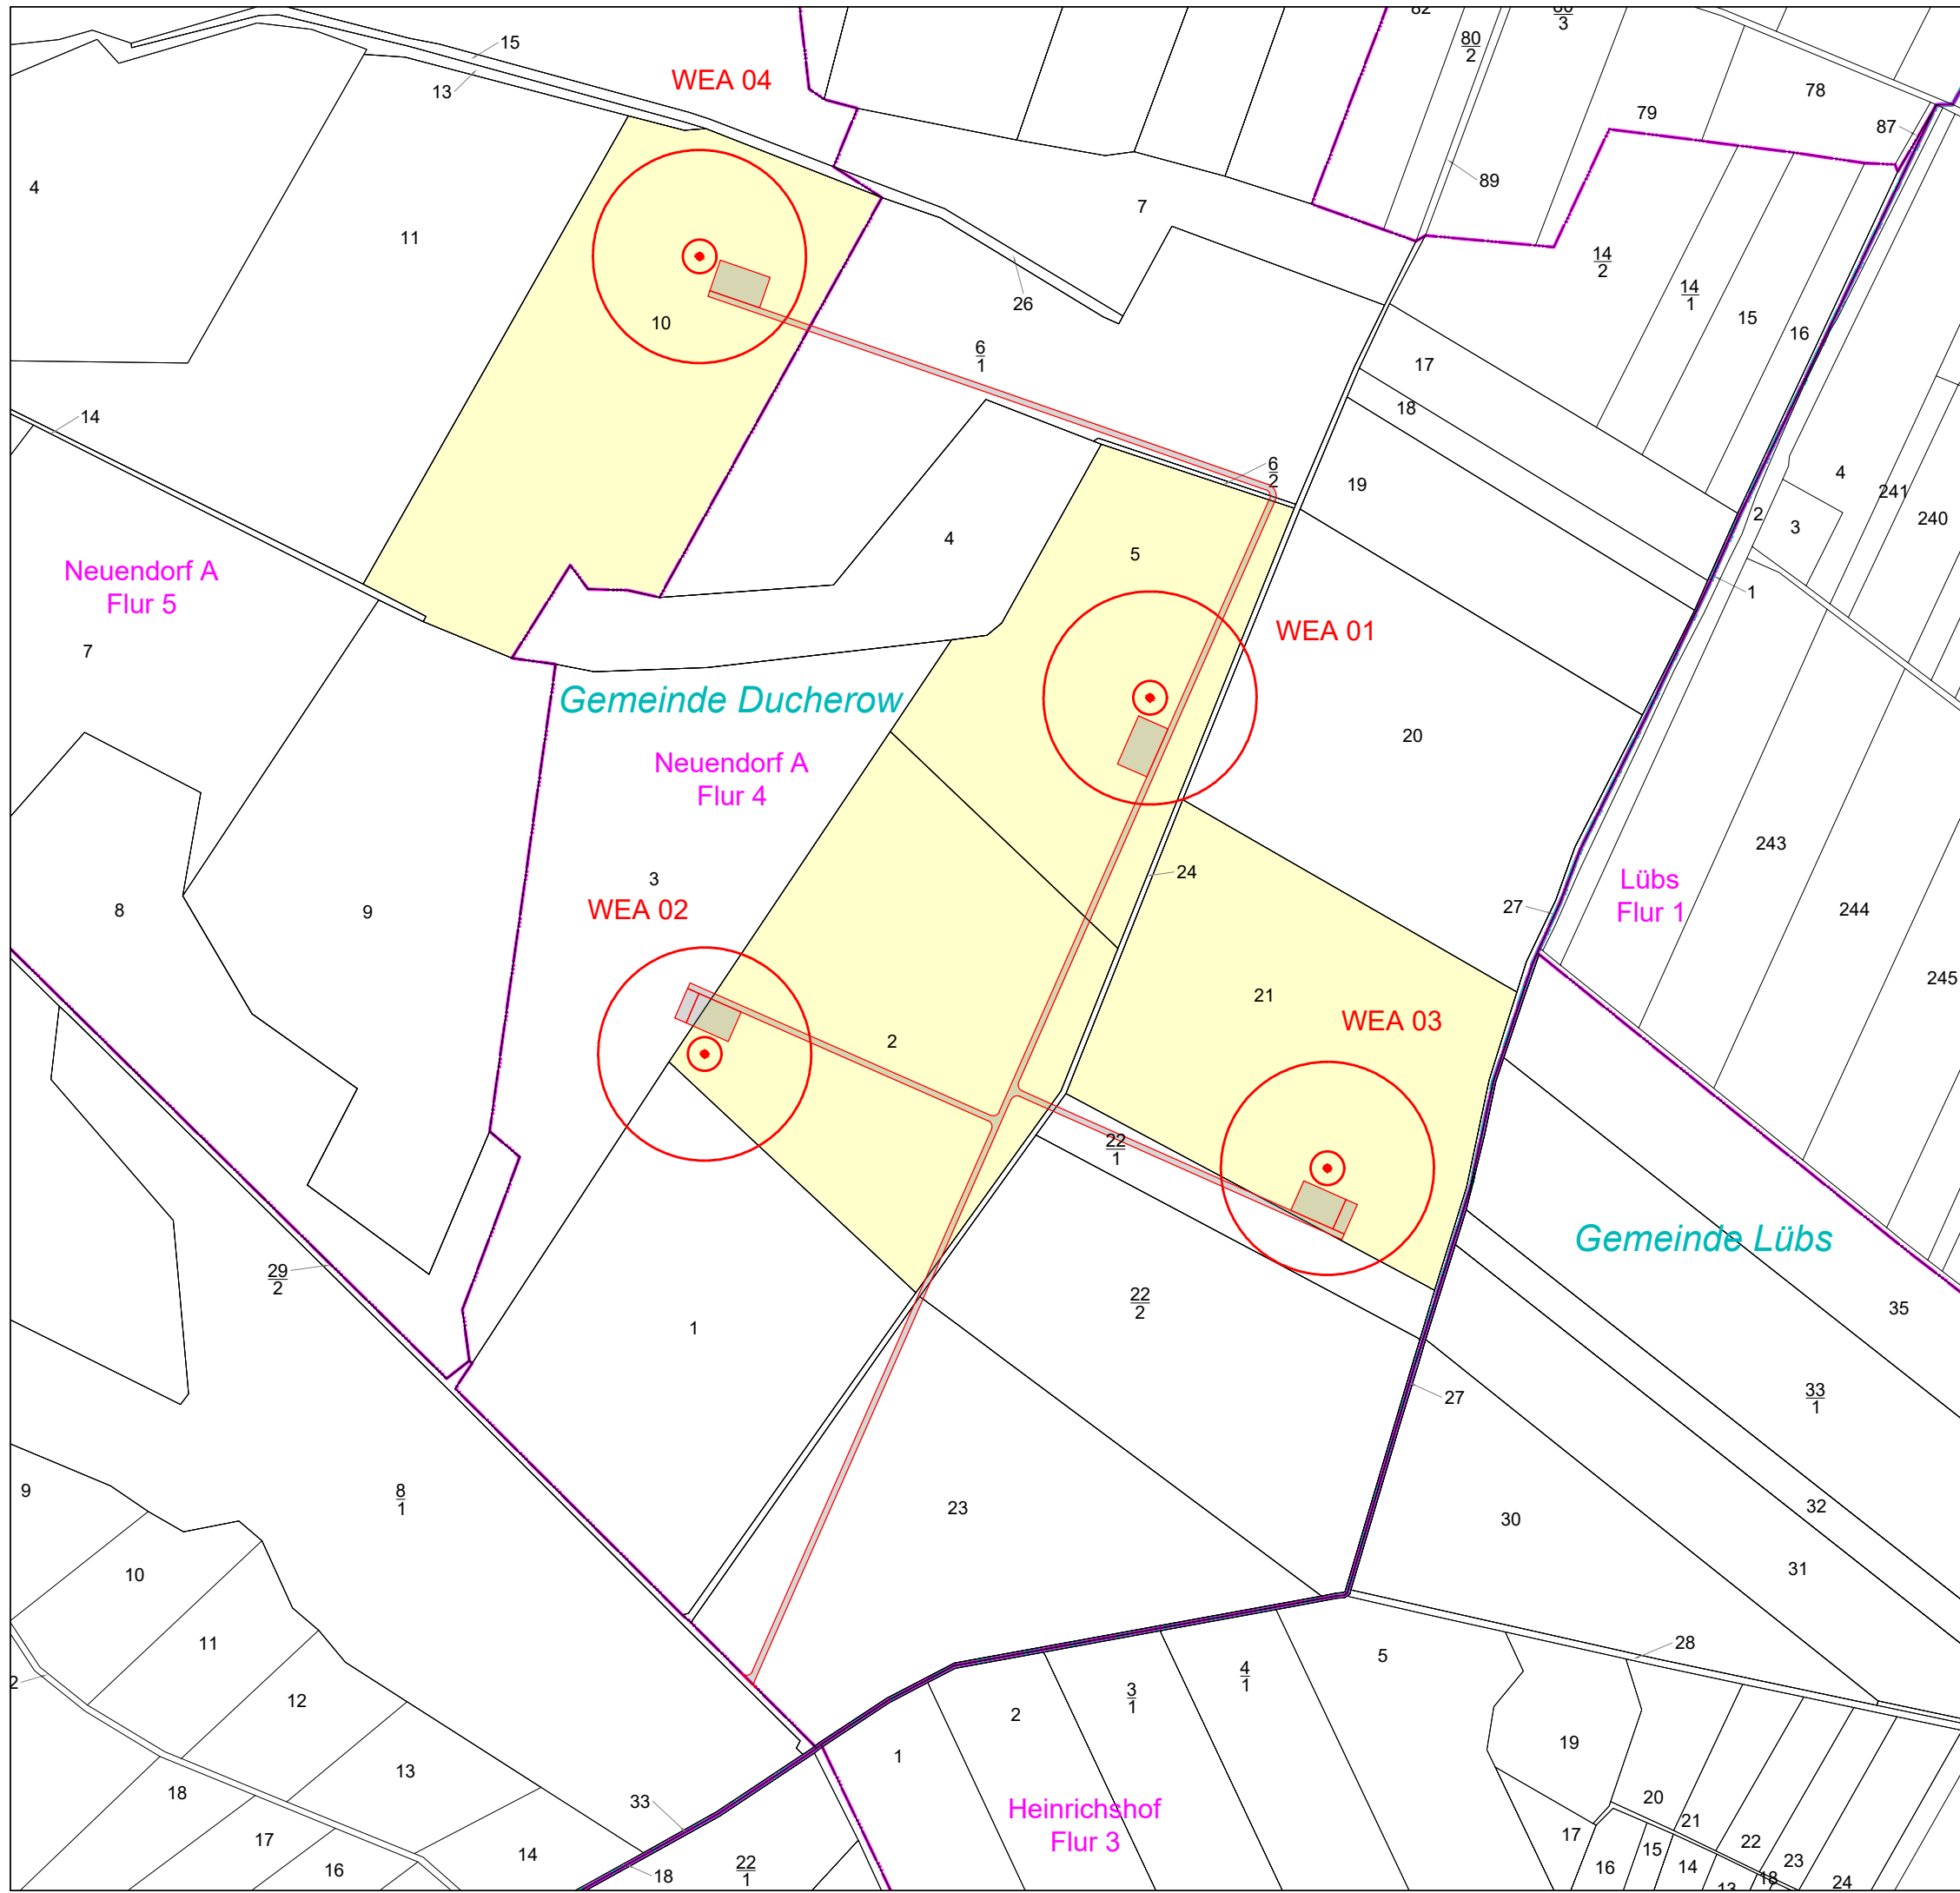

Legende

Planung

- WEA V162; 169 m NH; 162 m RD Rotorfläche
- Zuwegung und Kranstellfläche dauerhaft
- Standortflurstück

Bestand

- Gemeindegrenze
- Flurgrenze
- Flurstück mit Flurstücksnummer

Kartengrundlage:
© GeoBasis-DE/MV

WP Neuendorf A

2.2 Grundkarte

Mecklenburg-Vorpommern, Landkreis Vorpommern-Greifswald

Maßstab: 1 : 5.000	
Blattgröße: DIN A3	Planungsstand: 21.09.2023

Bearbeitung:

Vorhabenträger: Windpark Neuendorf A
GmbH & Co. KG
Parkweg 4
17398 Ducherow

CS