17.1 Sonstige Unterlagen

Anlagen:

- 17_1_BIL-Anfrage und Auskunft.pdf
- 17_2_Richtfunkstrecken WEA 10 Formular BNetzA.pdf
- 17_2_Richtfunkstrecken WEA 10 Lageplan BNetzA.pdf

BIL eG
Josef-Wirmer-Straße 1-3
D-53123 Bonn
Tel.: +49 228 92 58 52 90
info@bil-leitungsauskunft.de

WIND-projekt Ingenieur- und Projektentwicklungsgesellschaft mbH
[redacted]
Am Strom 1-4
18119 Rostock

Zuständigkeiten und Nicht-Zuständigkeiten zur Anfrage #20250313-0893

Sehr geehrte[redacted]

Ihre Anfrage "Papenhagen West III" mit der Nummer 20250313-0893 vom 13.03.2025 15:46 wurde an das BIL System übermittelt. Die Verschneidung Ihrer Anfragefläche mit den zu diesem Zeitpunkt gespeicherten Teilnehmerflächen ergab die folgenden Zuständigkeiten. Ihre Anfrage wurde an die zuständigen Teilnehmer zur Beantwortung weitergeleitet.

Die zuständigen Leitungsbetreiber bearbeiten Ihre Anfrage, prüfen die Betroffenheit und stellen Ihnen die entsprechenden Antworten direkt über das BIL Portal zur Verfügung. Über den Fortschritt der Bearbeitung werden Sie per Email informiert. Alle Informationen und den aktuellen Status Ihrer Anfrage können Sie jederzeit im BIL Portal einsehen.

Rückfragen zur Beantwortung richten Sie bitte direkt an die zuständigen Betreiber.

Mit freundlichen Grüßen

BIL eG

Copyright BIL eg


Zusammenfassung Ihrer Anfrage

Anfragetyp:	Planung
Kategorie:	Windkraftanlage(Energieerzeugung)
Spezialbaugerät:	Nein
Start der Maßnahme:	01.04.2025
Ende der Maßnahme:	01.04.2026
Titel Ihres Vorhabens:	Papenhagen West III
Eigenes Zeichen:	-
Auftraggebendes Unternehmen:	-
Ausführendes Unternehmen:	-
Bauleitung:	-

Kurzbeschreibung:

Wir planen die Errichtung einer Windenergieanlage vom Typ Nordex N149/5.X.

Kartendarstellung:

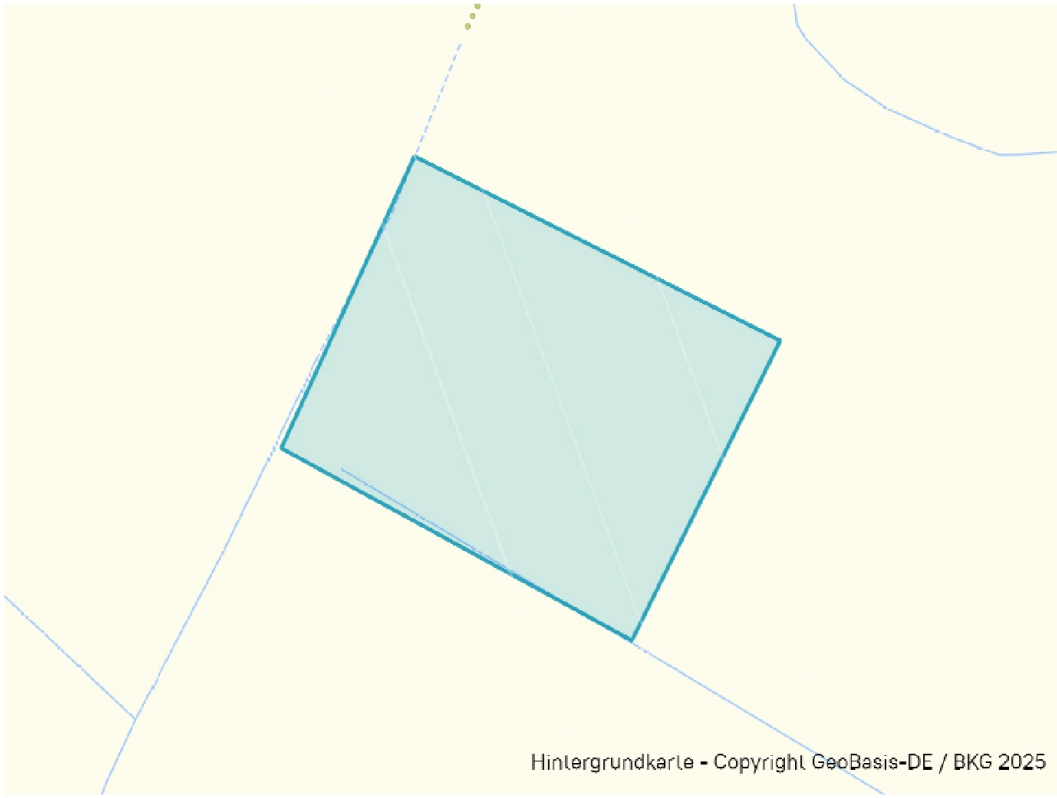

Für den Anfragebereich zuständige Leitungsbetreiber

Neptune Energy Deutschland GmbH	05931 - 808 - 327 oder 337	anfrage@neptuneenergy.de

Von der BIL Anfrage nicht betroffene Leitungsbetreiber.

Diese Betreiber haben keine Leitungen im von Ihnen eingezeichneten Bereich.

- ABO Energy GmbH & Co. KGaA
- Air BP
- AIR LIQUIDE Deutschland GmbH
- Amprion GmbH
- Arelion Germany GmbH
  (ehemals Telia Carrier)
- bayernets GmbH
- BAYERNOIL Raffineriegesellschaft mbH
- BayWa r.e. Operation Service GmbH
- BBWind Projektberatungsgesellschaft mbH
- BP Europa SE - BP Lingen
- Bunde-Etzel-Pipelinegesellschaft mbH & Co. KG
- CEE Operations GmbH
- Colt Technology Services GmbH - Bereich Nord
- Colt Technology Services GmbH - Bereich Süd
- Currenta
- Deutsche Transalpine Oelleitung GmbH
- DOW Olefinverbund GmbH
- enercity Contracting GmbH / enercity Contracting GmbH Nord
- Energienetze Bayern GmbH & Co. KG
  (Beauskunftung auch für: TEG, GWBA, EVE, EGE, GVD, Gasversorgung Pfaffenhofen a.d. Ilm, KEN-IS)
- Entsorgungs- und Wirtschaftsbetrieb Landau A.ö.R.
- Erdgas Münster GmbH
- euNetworks GmbH
- Evonik Operations GmbH | Technology & Infrastructure - Bereich Pipelines
  (Beauskunftung auch für ARG mbH & Co. KG, BASF SE, Covestro AG, EPS GmbH & Co. KG, OQ Chemicals GmbH, PRG mbH & Co. KG und Westgas GmbH)
- ExxonMobil Production Deutschland GmbH
- Ferngas Netzgesellschaft mbH
  (Netzgebiet Thüringen-Sachsen, Beauskunftung automatisch durch die GDMcom GmbH)
- FERNLEITUNGS-BETRIEBSGESELLSCHAFT MBH
- Fronteris Service GmbH
- Färber Gas GmbH
- GASCADE Gastransport GmbH
  (Beauskunftung auch für NEL Gastransport GmbH "West+Ost" und SEFE Energy GmbH (vormals: WINGAS GmbH))
- GasLINE GmbH
- GASSCO AS

Gastransport Nord GmbH

Gasunie Deutschland Transport Services GmbH

GDMcom GmbH

(ehemals GasLINE Netzgebiet OST)

Gemeinde Heek

Gemeindewerke Vaterstetten

GEW Wilhelmshaven GmbH

GIBY GmbH

Glasfaser NordWest Gmbh & Co. KG

Harbour Energy

(Wintershall Dea Deutschland GmbH)

Harzwasserwerke GmbH

INEOS Phenol GmbH

(Vorwerk ASA GmbH)

InfraServ Gendorf - Vinnolit

InfraServ GmbH & Co. Gendorf KG

Infraserv GmbH & Co. Höchst KG

Kreiswerke Olpe Wasserversorgung

Landkreis Cham - Eigenbetrieb Digitale Infrastruktur

Linde GmbH

Lumen Technologies Germany GmbH

(Beauskunftung durch die Steuernagel GmbH)

MERO Germany GmbH

MET Speicher GmbH

Metrofibre GmbH

Mineralölverbundleitung GmbH Schwedt

Netze BW GmbH

Netzgesellschaft Düsseldorf mbH

NGN NETZGESELLSCHAFT NIEDERRHEIN MBH

Nippon Gases Rheinland

Nippon Gases Saarland

Nord-West Kavernengesellschaft mbH

Nord-West Oelleitung GmbH

(Beauskunftung auch für Norddeutsche Oelleitungsgesellschaft mbH)

Nowega GmbH

NU Informationssysteme GmbH

OMV Deutschland Operations GmbH & Co. KG

ONEO GmbH & Co. KG

Ontras Gastransport GmbH

(Beauskunftung automatisch durch die GDMcom GmbH)

Open Grid Europe GmbH (Beauskunftung durch die PLEdoc GmbH auch für Ferngas Netzgesellschaft (Netzgebiet Nordbayern), MEGAL, TENP, METG, NETG, Kokereigasnetz Ruhr), Uniper Energy Storage (hier Speicherstandorte Epe, Eschenfelden und Krummhörn))
PCK Raffinerie GmbH Schwedt
Raffinerie Heide GmbH
RAG Aktiengesellschaft
Rhein-Main-Rohrleitungstransportgesellschaft m.b.H. (Beauskunftung auch für Mainline Verwaltungs-GmbH)
Rotterdam-Rijn Pijpleiding Maatschappij
Ruhr Oel GmbH
RuhrEnergie GmbH, EVR (Auskunft für Uniper Kraftwerke GmbH, Bereich Ruhrgebiet)
SEFE Storage GmbH
Shell Energy and Chemicals Park Rheinland
STADTWERK AM SEE GmbH & Co. KG und TeleData GmbH
Stadtwerke Ratingen
Stadtwerke Rosenheim / komro
Stadtwerke Südholstein GmbH
Statkraft Markets GmbH
STORAG ETZEL GmbH (ehem. IVG Caverns GmbH, Etzel)
SWM Infrastruktur GmbH & Co. KG
TanQuid GmbH & Co. KG
Tegel Projekt GmbH
TeleData GmbH - Gebiet TWS
TenneT TSO GmbH - Bereich Nord
TenneT TSO GmbH - Bereich Süd
terranets bw GmbH (Netz Süd)
terranets bw Netz Nord (ehemals Gas Union)
Thyssengas GmbH
TotalEnergies Raffinerie Mitteldeutschland GmbH
TransnetBW GmbH
Trianel Gasspeicher Epe GmbH & Co.KG
UKB Umweltgerechte Kraftanlagen GmbH & Co. KG
Uniper Energy Storage GmbH / Erdgas Speicher Bierwang und Breitbrunn
Uniper Energy Storage GmbH / Erdgas Speicher Etzel
Uniper Wärme GmbH

USG-Blexen GmbH
ValloSol GmbH
VNG Gasspeicher GmbH / Erdgasspeicher Peissen GmbH (Beauskunftung automatisch durch die GDMcom GmbH)
vZ GmbH
Westnetz GmbH
Windpower GmbH
wittenberg-net GmbH
WSW Energie & Wasser AG
YNCORIS GmbH & Co. KG
Zayo Infrastructure Deutschland GmbH
Zweckverband Bodensee-Wasserversorgung
Zweckverband Landeswasserversorgung
Zweckverband Wasserversorgungsgruppe Mühlbach K.d.Ö.R.

[redacted]

Von: BIL Leitungsauskunft <no-reply@bil-leitungsauskunft.de>
Gesendet: Freitag, 14. März 2025 10:09
An: [redacted]
Betreff: BIL Anfragestatus - Papenhagen West III (20250313-0893)

Sehr geehrte Damen und Herren,

Sie haben bei BIL Leitungsauskunft eine Anfrage eingestellt. Der Status Ihrer Anfrage hat sich geändert.

Teilnehmer: Neptune Energy Deutschland GmbH
Telefonnummer: 05931 - 808 - 327 oder 337
E-Mail: anfrage@neptuneenergy.de

Status: Beantwortet
Betroffenheit: Nicht betroffen

Details zur Anfrage

Vorhaben: Papenhagen West III
Typ: Planung
Klassifizierung: Windkraftanlage / Energieerzeugung
Beginn der Maßnahme: 01.04.2025

Link zu Ihrer Anfrage im BIL Portal

Wie geht es weiter?
Die zuständigen Leitungsbetreiber bearbeiten Ihre Anfrage, prüfen die Betroffenheit und stellen Ihnen die entsprechenden Antworten direkt über das BIL-Portal zur Verfügung. Über den Fortschritt der Bearbeitung werden Sie per Email informiert. Alle Informationen und den aktuellen Status Ihrer Anfrage können Sie jederzeit im BIL-Portal einsehen.

Rückfragen zur Beantwortung richten Sie bitte direkt an die zuständigen Betreiber.

Häufige Fragen haben wir für Sie in unseren FAQs beantwortet:
https://bil-leitungsauskunft.de/faq

WICHTIG
Beginnen Sie erst mit Ihren Maßnahmen, wenn Ihnen sämtliche Stellungnahmen aller betroffenen Netzbetreiber vollständig und lesbar zur Verfügung stehen!
Im Zweifel besteht die Verpflichtung, sich mit den zuständigen Netzbetreibern direkt in Verbindung zu setzen.

Über das BIL-Portal können Sie zusätzlich den ALIZ-Recherchedienst nutzen. Über unseren Kooperationspartner können Sie abfragen, ob weitere Leitungsbetreiber von Ihrer Baumaßnahme betroffen sein könnten. ALIZ verfügt im Bundesgebiet über eine umfangreiche Schutzflächendatenbank mit über 16.000 Leitungsbetreibern. Erhöhen Sie Ihre Planungssicherheit,

fragen Sie zusätzlich auch ALIZ an. Hierzu nutzen Sie bitte die im BIL-Portal integrierten Funktionen der ALIZ-Recherche.

Mit freundlichen Grüßen
Ihr BIL Team

Bitte antworten Sie nicht auf diese E-Mail. Antworten auf diese E-Mail werden nicht gelesen! Sollten Sie technische Fragen haben, wenden Sie sich bitte an support@bil-leitungsauskunft.de.
Mit allen weiteren Anliegen rund um BIL wenden Sie sich bitte an info@bil-leitungsauskunft.de.

Diese Anfrage wurde über das Portal der BIL Leitungsauskunft versendet. Vertretungsberechtigte Vorstände: Ingo Reiniger und Rechtsanwalt Markus Heinrich. Sitz der eingetragenen Genossenschaft: Josef-Wirmer Straße 1-3, 53123 Bonn, Germany, eingetragen beim Registergericht Amtsgericht Bonn. Register-Nr.: GnR394. Umsatzsteuer-Identifikationsnummer gemäß §27a Umsatzsteuergesetz / VAT-ID: DE 815 571 550. Steuer-Nummer: 5206/5897/0207.

This E-Mail was sent via the Portal of BIL Leitungsauskunft. Authorised Managing Director: Ingo Reiniger and Advocate Markus Heinrich. Registered office and German headquarters: Josef-Wirmer Straße 1-3, 53123 Bonn, Germany. The company is recorded in the commercial register of the City of Bonn District Court under number GnR394. VAT-ID: DE 815 571 550. German Tax ID: 5206/5897/0207.

Diese E-Mail (mit zugehörigen Dateien) enthält möglicherweise Informationen, die vertraulich sind, dem Urheberrecht unterliegen oder ein Geschäftsgeheimnis darstellen. Falls Sie diese Nachricht irrtümlicherweise erhalten haben, benachrichtigen Sie uns bitte umgehend unter info@bil-leitungsauskunft.de, und löschen Sie bitte diese E-Mail und ihre Antwort darauf. Sämtliche aufgeführten Ansichten oder Meinungen sind ausschließlich diejenigen des Autors und entsprechen nicht notwendigerweise denen der BIL eG. Alle Rechte vorbehalten!

This E-Mail (and any attachments) may be confidential and protected by legal privilege. If you are not the intended recipient please notify us immediately using info@bil-leitungsauskunft.de and delete this E-Mail and your reply from your system. All the views and opinions published here are solely based on the author's own opinion and should not be considered necessarily as reflecting the opinion of BIL eG. All rights reserved!

Formular Bauleitplanung der Bundesnetzagentur

1. Adresse der Auskunftersuchenden:

Behörde / Firma:	Windpark Wittenhagen GmbH
Straße / Nr.:	Am Strom 1-4
Postleitzahl / Ort:	18119 Rostock OT Warnemünde
Land:	Deutschland

2. Ansprechpartner :

Anrede:	[redacted]
Name:	
Vorname:	
E-Mail:	
Telefon:	

3. Art der Bauplanung bzw. des Vorhabens

- ☐ Bebauungsplan
- ☐ Flächennutzungsplan
- ☑ Windkraftanlage(n)
- ☐ Mast(en)
- ☐ Hochspannungsfreileitung(n)
- ☐ Photovoltaikanlage
- ☐ Landschafts-/ Naturschutzgebiet
- ☐ Regionalplan / Raumordnungsplan
- ☐ Teilregionalplan
- ☐ Entwicklungsplan / Entwicklungsprogramm
- ☐ Planfeststellungsverfahren
- ☐ Leitungs- bzw. Medienabfrage
- ☐ Sonstiges:

Planungsbezeichnung:	Papenhagen West III - WEA 10
Aktenzeichen: [1]	1.6.2V-60.043/25-54
BNetzA-Vorgangsnr.: [1]	-


4. Adressdaten des Baugebiets / Plangebiets:

Straße / Nr.:[1]	Gemarkung Glashagen, Flur 1, Flurstück 151
Postleitzahl / Ort:	18510 / Wittenhagen
Landkreis:	Vorpommern-Rügen

1. Angaben bitte ausfüllen, wenn bekannt

5. Koordinaten und Kartenmaterial des Baugebiets / Plangebiets:

Das Prüfgebiet wird durch ein Viereck definiert, welches durch 2 Koordinatenpunkte (NW; SO) aufgespannt wird. Bei fehlenden oder unvollständigen Koordinaten erfolgt keine Bearbeitung.

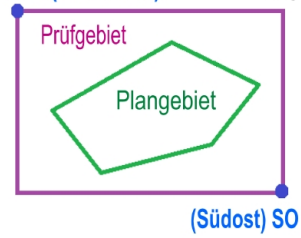

WGS84 (Grad, Min., Sek.)

		Grad°	E	Min.‘	Sek.“	;	Grad°	N	Min.‘	Sek.“
Bsp.	09E2302,08;	09	E	23	02,08	;	55	N	04	05,03
Nordwestkoordinate	NW:	13	E	01	02,36	;	54	N	09	36,19
Südostkoordinate	SO:	13	E	01	36,35	;	54	N	09	17,33

Für **Trassenverläufe** bei Hochspannungsfreileitungen bitte die SHAPE-Datei in der Projektion **UTM zone 32N (EPSG 25832 bzw. EPSG 32632) oder WGS84 (EPSG 4326)** beilegen.

Zusätzlich erforderliche Unterlagen:

- Topografische Karte bzw. Lageplan des Baugebiets mit Orientierungspunkten — ☑ dem Formular beigelegt

6. Angaben zum Maß der baulichen Nutzung:


- Bauhöhe über Erdboden inkl. der möglichen Überschreitungen in Meter: 238,55
- ggf. Zahl der Vollgeschosse als Höchstmaß: -
- Sind auf dem Plangebiet weitere hohe Baukörper vorgesehen?

  z. B.:
  ☐ Werbepylone; ☐Schornsteine; ☐ Silos;
  ☐ Baumwipfelpfade; ☐ Hochregallager;
  ☐ Sonstiges: -
- Wenn ja, bitte die Bauhöhe dieses Baukörpers angeben: -

Bitte richten Sie Ihre Bauleitplanungsanfragen ausschließlich elektronisch an folgende E-Mail-Adresse: 226.Postfach@BNetzA.de

Weitere Informationen zur Bauleitplanung im Zusammenhang mit Richtfunkstrecken stehen Ihnen auf der Internetseite der Bundesnetzagentur zur Verfügung: www.bundesnetzagentur.de/bauleitplanung.

Datenschutzhinweis:
Der Schutz Ihrer Daten ist uns wichtig. Nähere Informationen zum Umgang mit personenbezogenen Daten in der BNetzA können Sie der Datenschutzerklärung auf https://www.bundesnetzagentur.de/Datenschutz entnehmen. Sollte Ihnen ein Abruf der Datenschutzerklärung nicht möglich sein, kann Ihnen diese auch in Textform übermittelt werden.

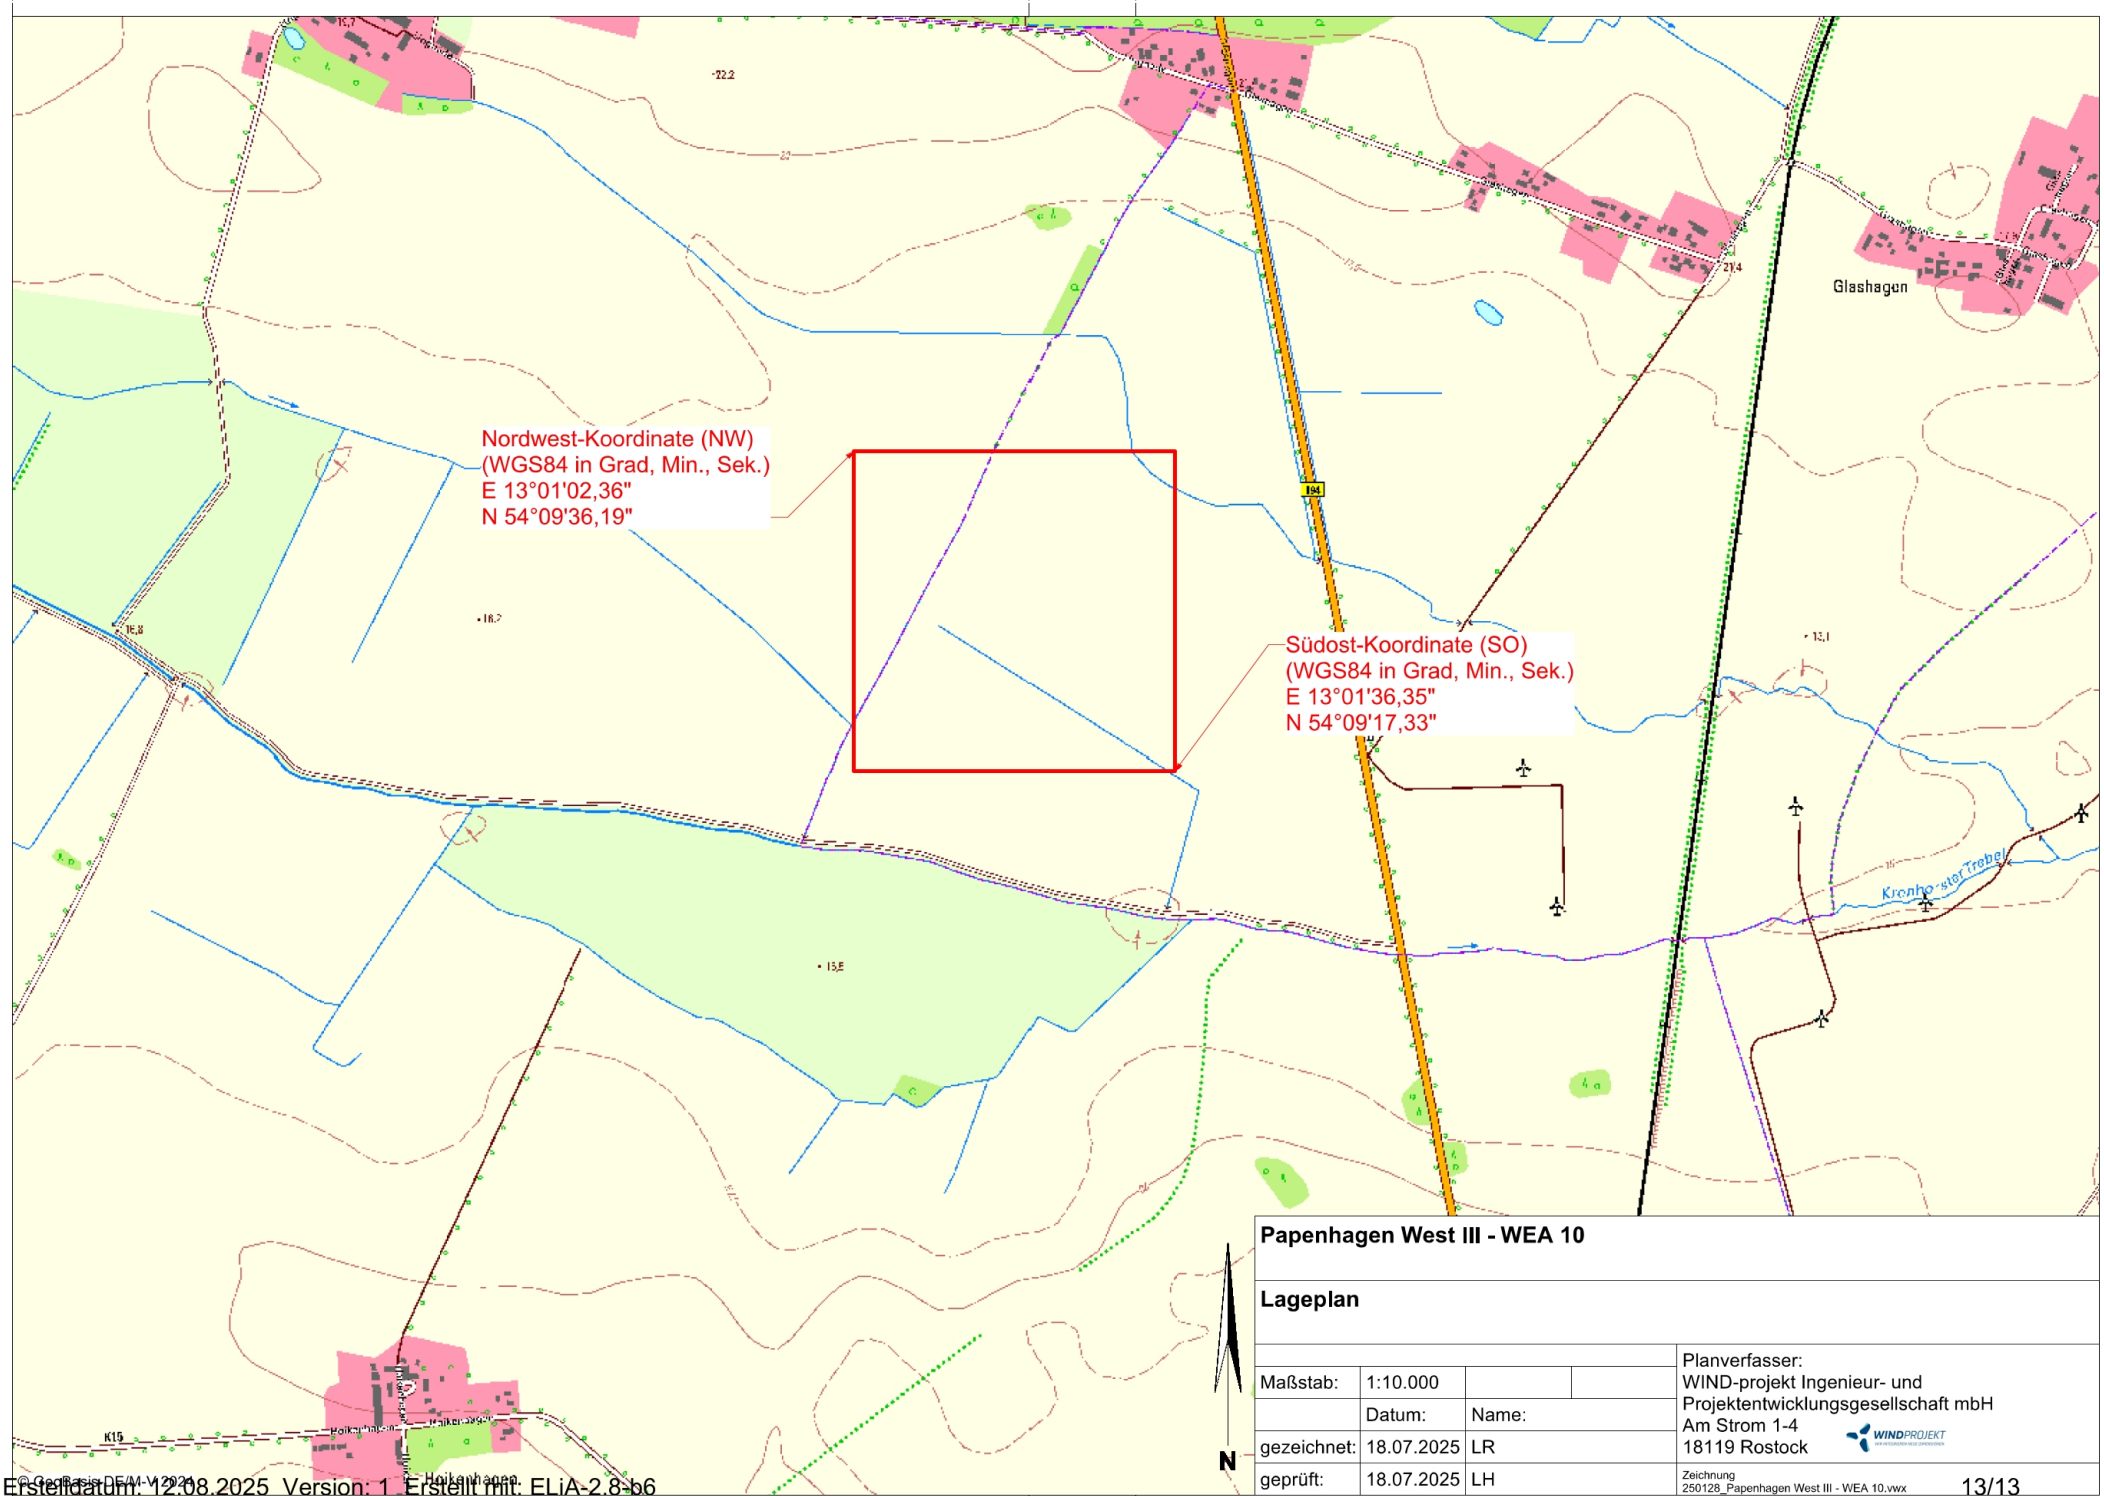

Papenhagen West III - WEA 10

Lageplan

Maßstab:	1:10.000		
	Datum:	Name:	
gezeichnet:	18.07.2025	LR	
geprüft:	18.07.2025	LH	

Planverfasser:
WIND-projekt Ingenieur- und Projektentwicklungsgesellschaft mbH
Am Strom 1-4
18119 Rostock

Zeichnung
250128_Papenhagen West III - WEA 10.vwx

© GeoBasis-DE/M-V 2024