
genehmigt gem. Bescheid StALU WM-51-4594-5712.0.1.6.2-76043 vom 13. November 2025

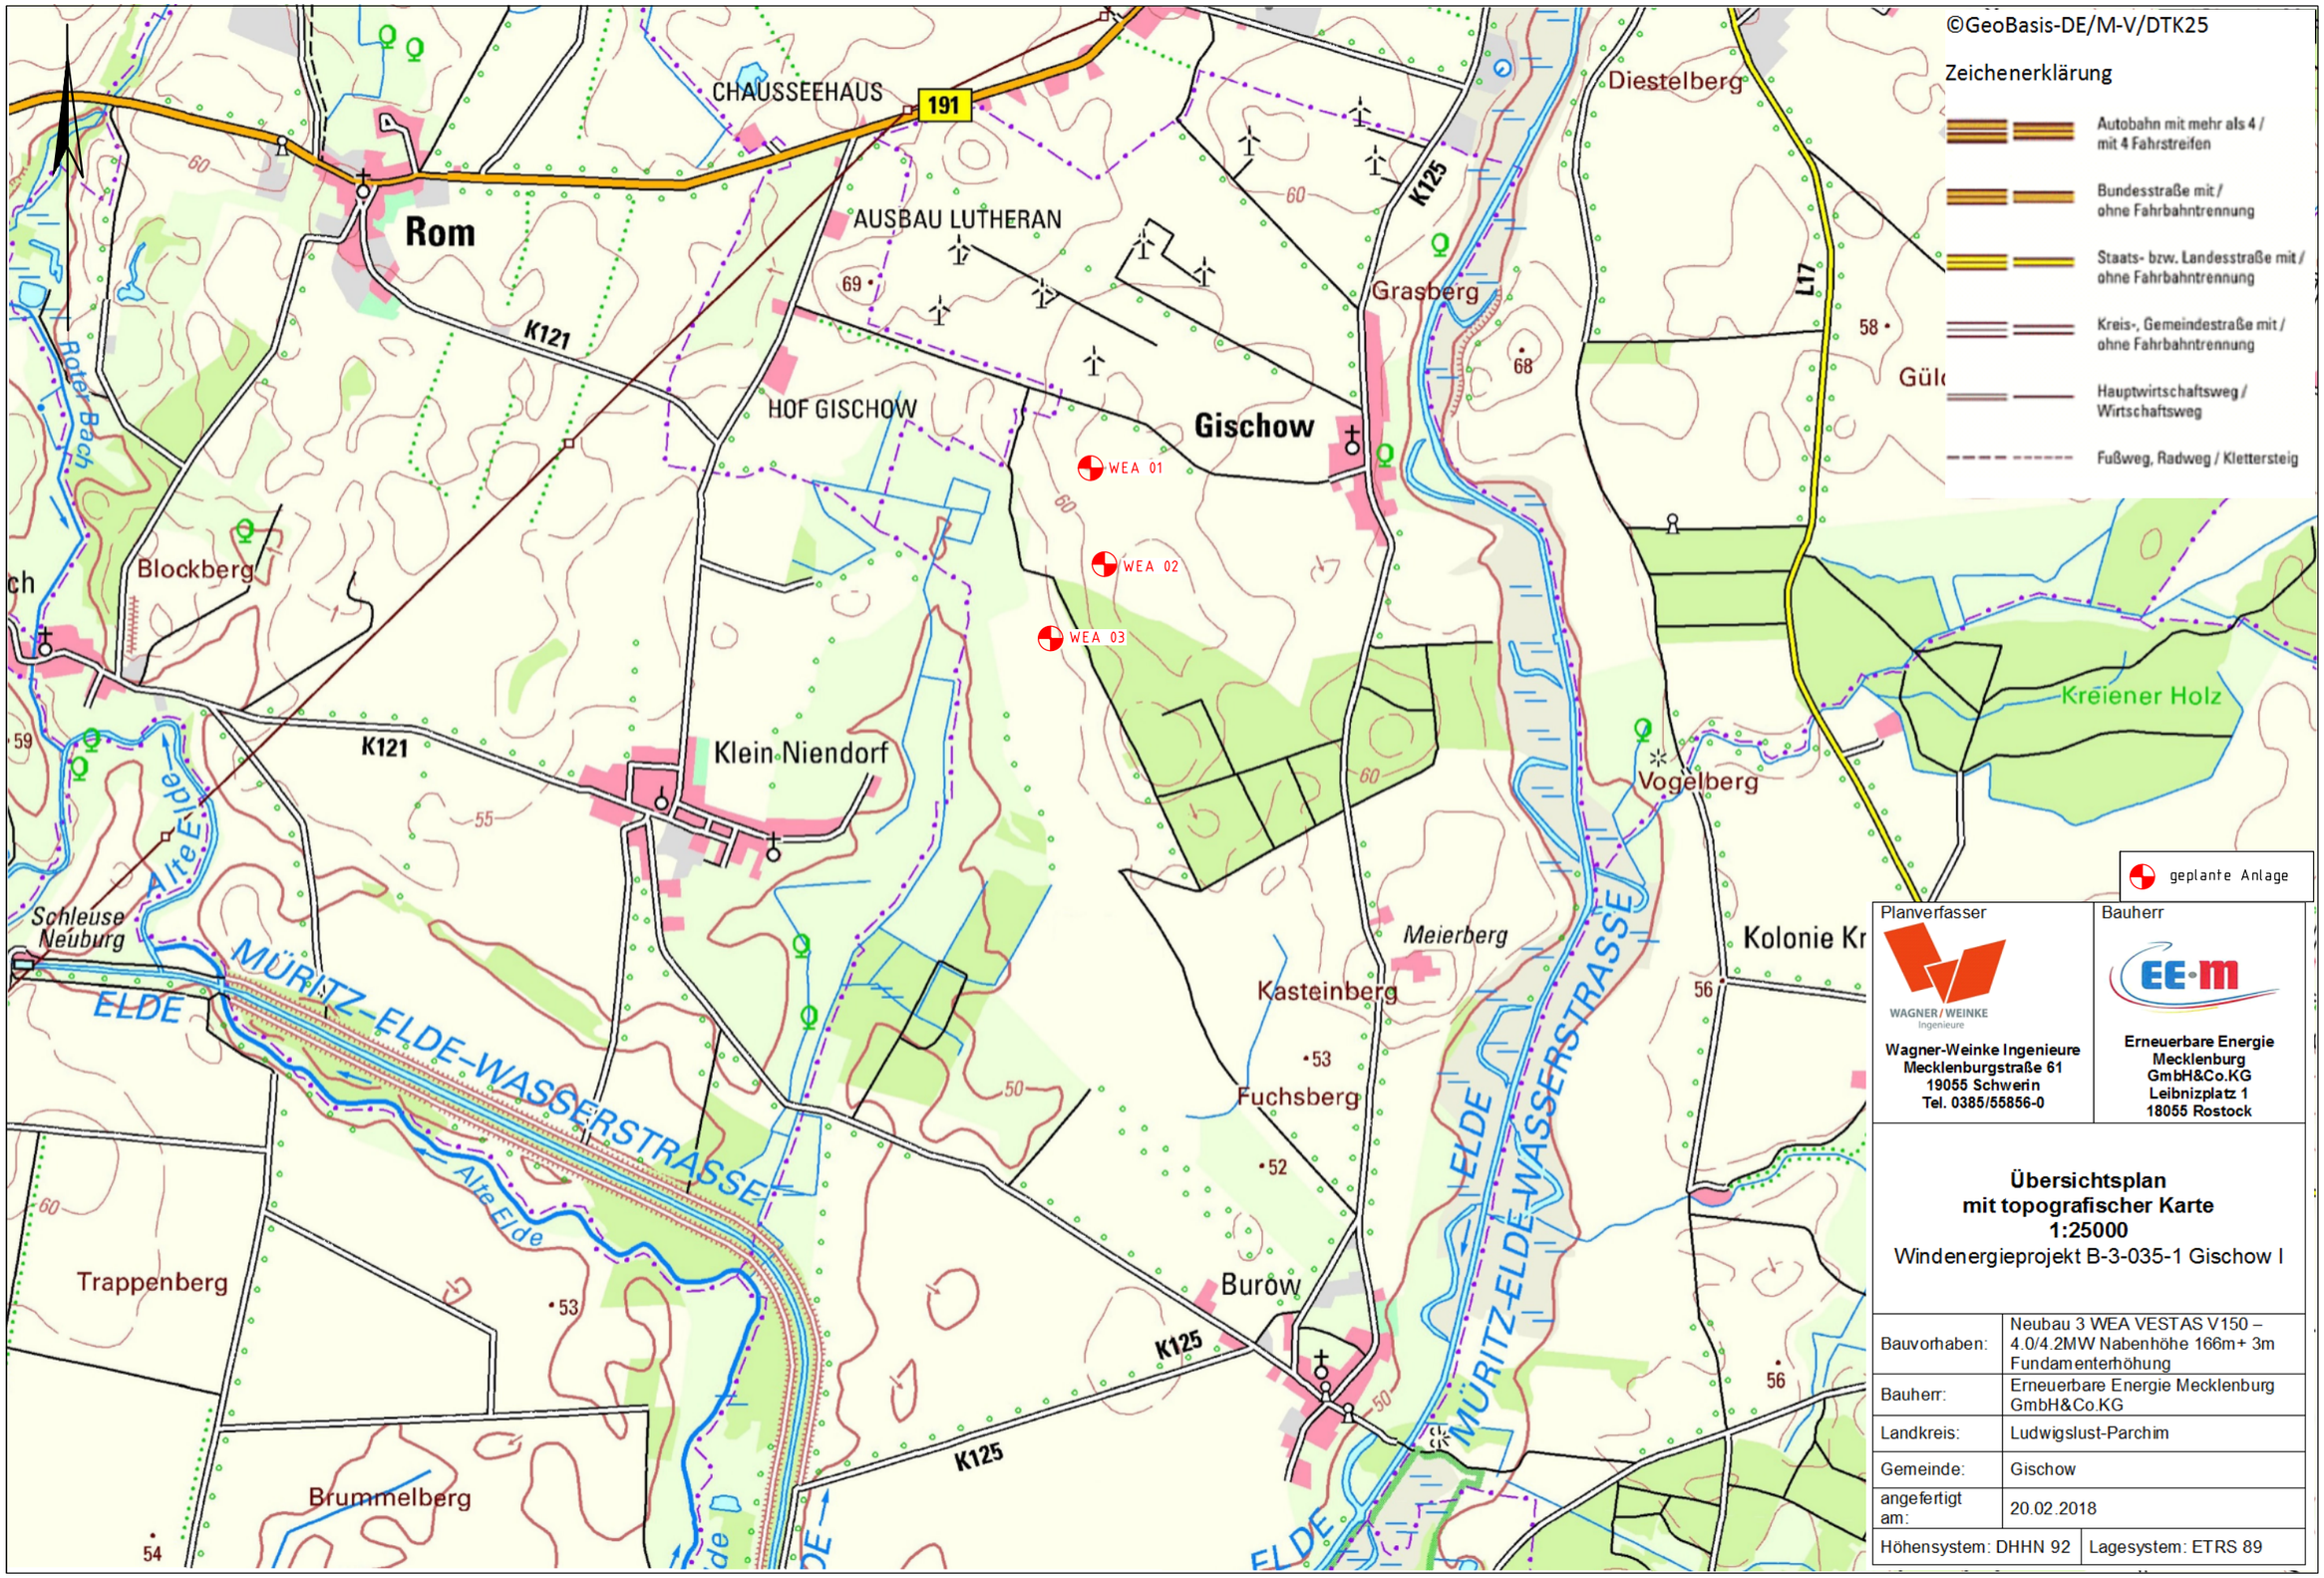

Planverfasser	Bauherr
Wagner-Weinke Ingenieure Mecklenburgstraße 61 19055 Schwerin Tel. 0385/55856-0	Erneuerbare Energie Mecklenburg GmbH&Co.KG Leibnizplatz 1 18055 Rostock

Übersichtsplan
mit topografischer Karte
1:25000
Windenergieprojekt B-3-035-1 Gischow I

Bauvorhaben:	Neubau 3 WEA VESTAS V150 – 4.0/4.2MW Nabenhöhe 166m+ 3m Fundamenterhöhung
Bauherr:	Erneuerbare Energie Mecklenburg GmbH&Co.KG
Landkreis:	Ludwigslust-Parchim
Gemeinde:	Gischow
angefertigt am:	20.02.2018
Höhensystem: DHHN 92	Lagesystem: ETRS 89