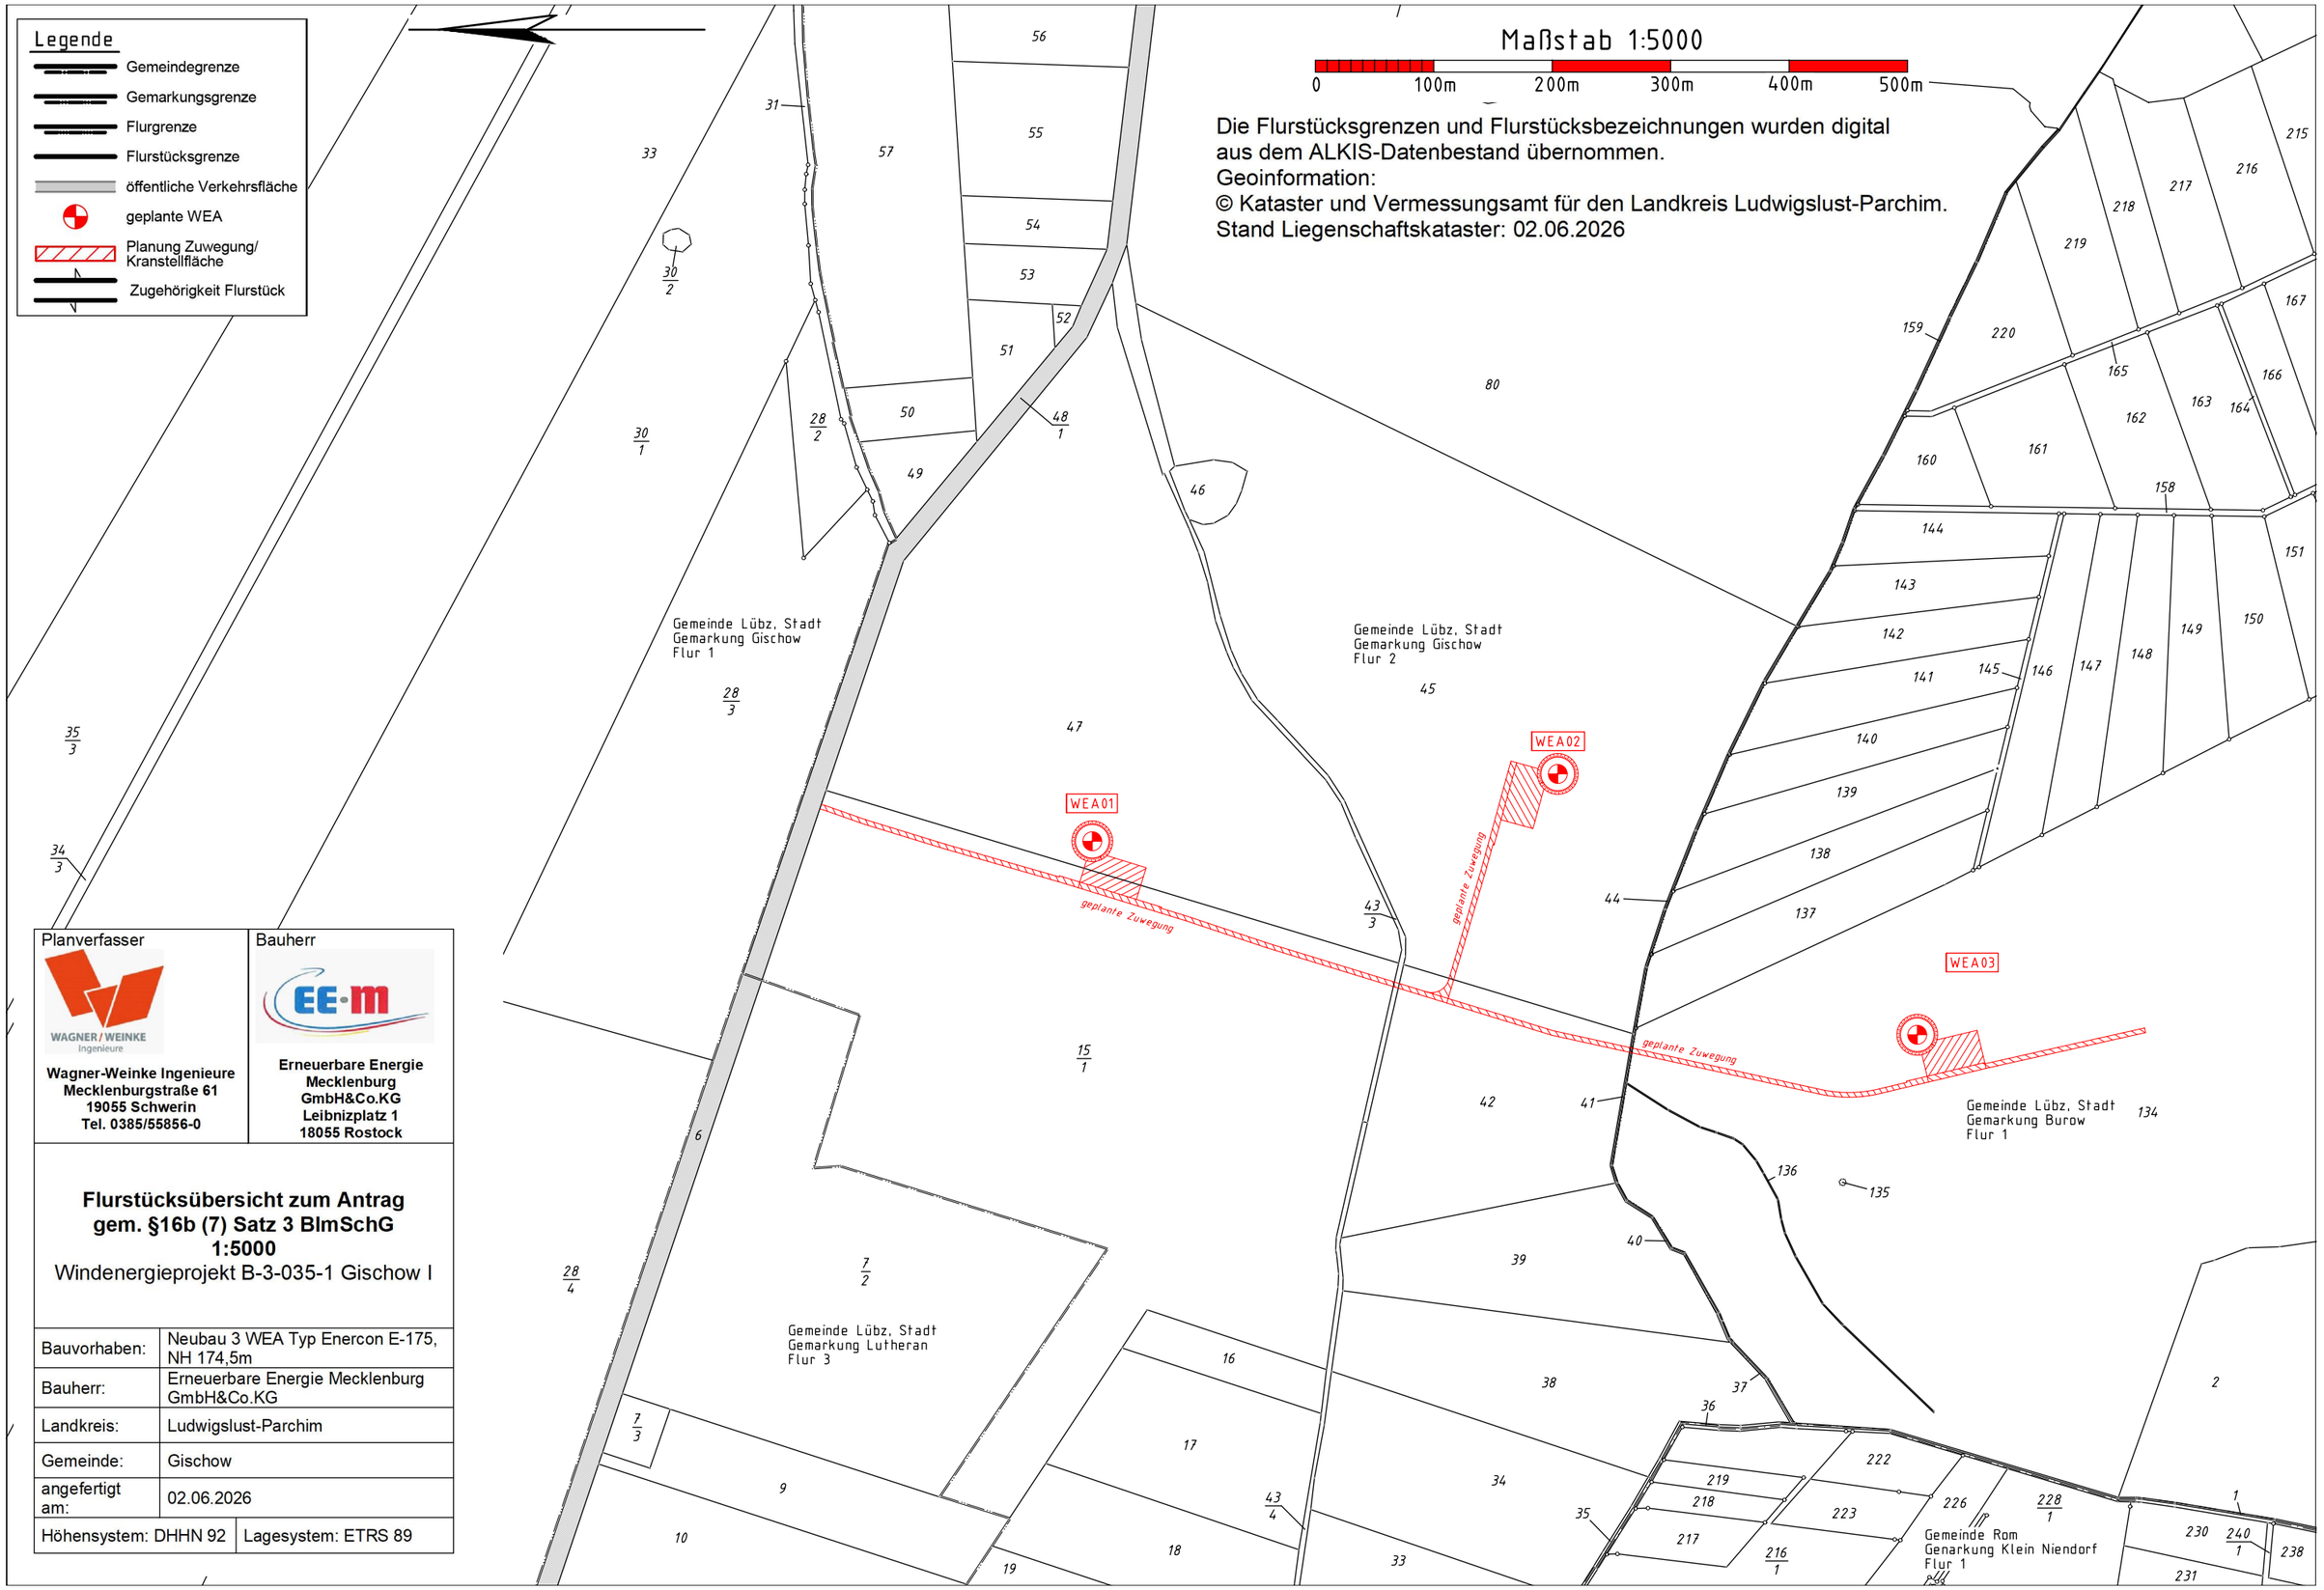


Planverfasser	Bauherr
WAGNER / WEINKE Ingenieure **Wagner-Weinke Ingenieure** **Mecklenburgstraße 61** **19055 Schwerin** **Tel. 0385/55856-0**	EE·m **Erneuerbare Energie Mecklenburg GmbH&Co.KG** **Leibnizplatz 1** **18055 Rostock**

Flurstücksübersicht zum Antrag gem. §16b (7) Satz 3 BImSchG 1:5000

Windenergieprojekt B-3-035-1 Gischow I

Bauvorhaben:	Neubau 3 WEA Typ Enercon E-175, NH 174,5m
Bauherr:	Erneuerbare Energie Mecklenburg GmbH&Co.KG
Landkreis:	Ludwigslust-Parchim
Gemeinde:	Gischow
angefertigt am:	02.06.2026
Höhensystem: DHHN 92	Lagesystem: ETRS 89