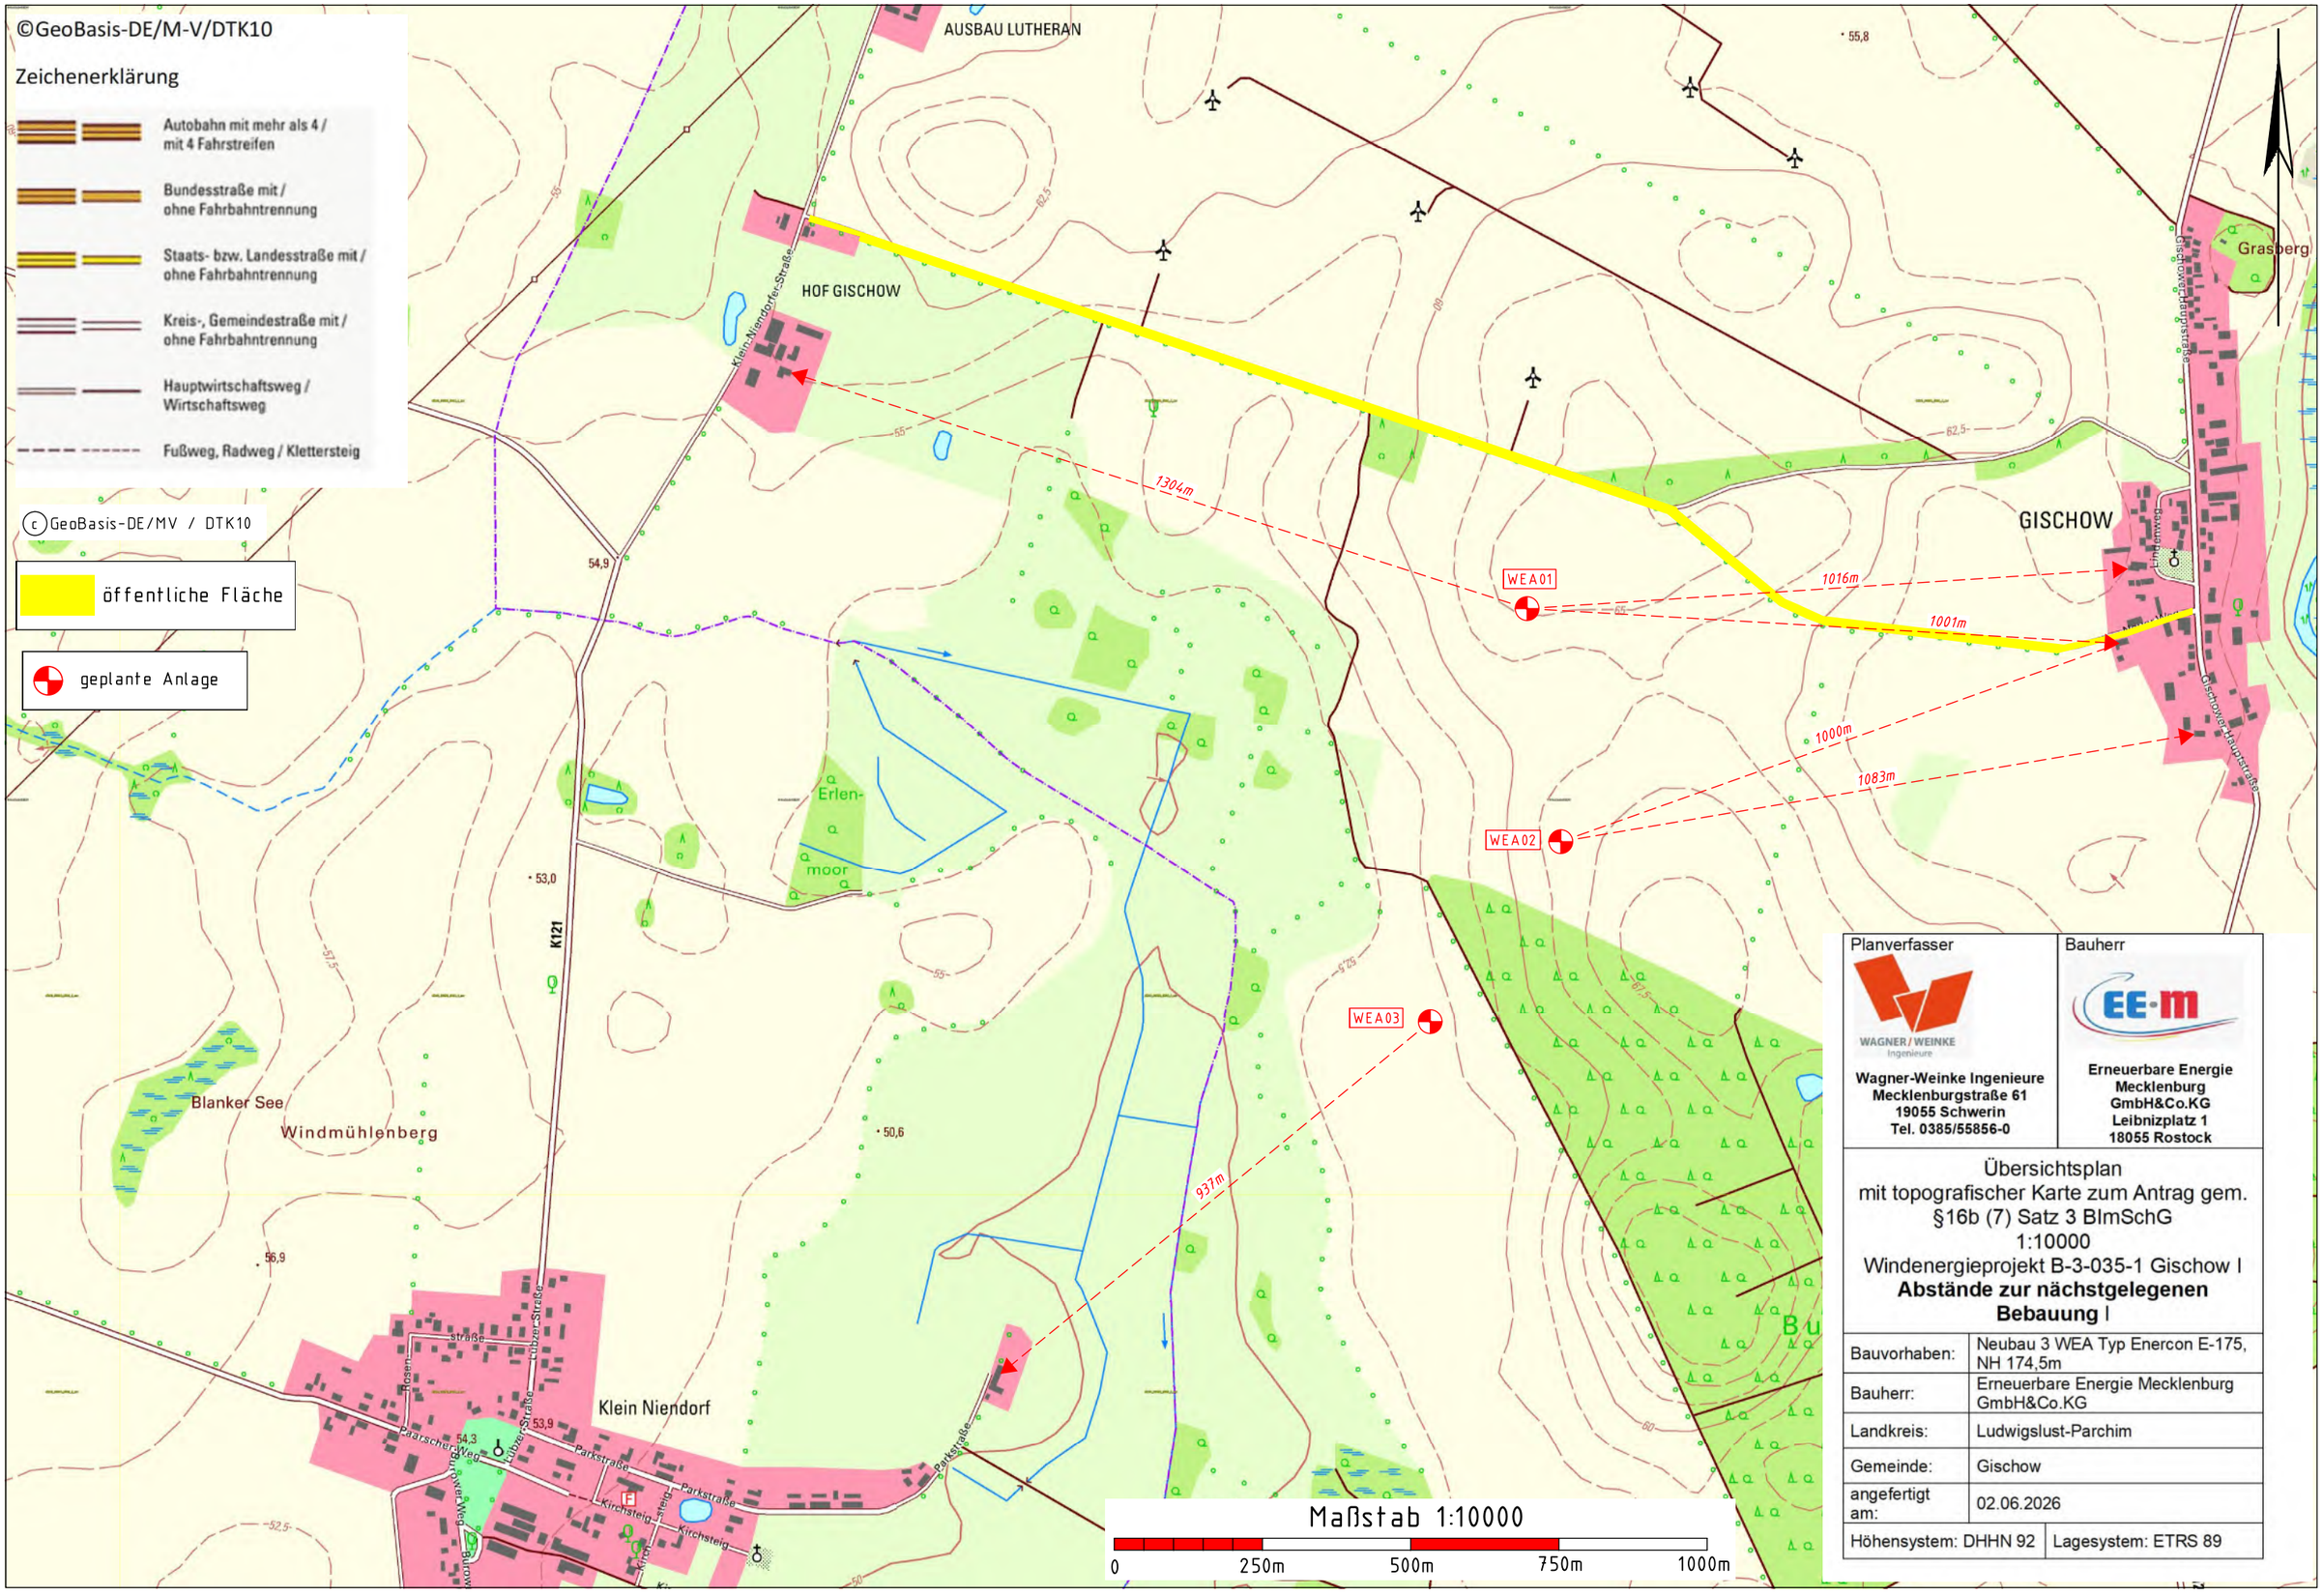


Planverfasser	Bauherr
Wagner-Weinke Ingenieure Mecklenburgstraße 61 19055 Schwerin Tel. 0385/55856-0	Erneuerbare Energie Mecklenburg GmbH&Co.KG Leibnizplatz 1 18055 Rostock

Übersichtsplan
mit topografischer Karte zum Antrag gem. §16b (7) Satz 3 BImSchG
1:10000
Windenergieprojekt B-3-035-1 Gischow I
Abstände zur nächstgelegenen Bebauung I

Bauvorhaben:	Neubau 3 WEA Typ Enercon E-175, NH 174,5m
Bauherr:	Erneuerbare Energie Mecklenburg GmbH&Co.KG
Landkreis:	Ludwigslust-Parchim
Gemeinde:	Gischow
angefertigt am:	02.06.2026
Höhensystem: DHHN 92	Lagesystem: ETRS 89