




Roden einer in ein privates Grundstück reichenden Baugruppe durch abschnittsweise Zurückschneiden oder gleichwertig

Roden von ca. 6 über den Deich geneigte Weiden (genaue Lage/Anzahl legt die Bauleitung fest) Kröpfen/auf den Stock setzen aller weiteren Weiden, welche Aste über den Deich treiben (genaue Lage/Anzahl legt die Bauleitung fest)

Gemarkung Demmin
Flur 1
Flurstück 114

Gemarkung Demmin
Flur 1
Flurstück 117

Grundlagen des Plans

- L & P Jabel GbR: Lage- und Höhenplan, Dezember 2012
- Vermessungsbüro Hoffmann & Partner: Lage- und Höhenplan, Vermessungen vom Mai 2003, uns Oktober 2007
- Kurtz & Partner Geodatenmanagement GbR: Lage- und Höhenplan (für den Bereich nördlicher Richtgrabenweg/GKU-Pumpwerk) Kurtz und Partner, Vermessungsbüro, Februar 2012
- Ingenieurbüro Teetz: Hochwasserschutz Hansestadt Demmin. Neuregelung des hydrologischen Systems der Polder Bürgerwiesen A und B
- Stauhöhen aus Genehmigungsplanung, Übersichtslegeplan Stauhöhen, Unterlage 4, Blatt 1, Januar 2010 (Die Höhen wurden vom Höhenbezugssystem SN 76 (HN) in das Höhenbezugssystem DHHN 92 (NHN) umgerechnet.)
- Entwässerungssystem aus Ausführungsplanung, Übersichtslegeplan, Unterlage 5.0, Blatt 2, Mai 2011
- Ingenieurbüro Teetz: Hansestadt Demmin, Teilverfüllung Mühlgraben - Illustration erhöhte Verkehrsfläche aus Genehmigungsplanung, Unterlage 6.0, Blatt 2, Juni 2016

BAUWERKSDATEN	
Gesamtlänge Hochwasserschutzlinie:	2.078 m
- davon Hochwasserschutzlinie auf neuer Trasse:	1.748 m
- davon Hochwasserschutzlinie im Bestand:	330 m
OK Hochwasserschutzanlagen:	+1,90 m NHN
Außenwasserstände (Peene):	
BHW:	+ 1,40 m NHN
MHW:	+ 0,75 m NHN
MW:	+ 0,28 m NHN
MNW:	- 0,08 m NHN

03	-	-	-	-
02	-	-	-	-
01	Kurze und lange Variante	27.02.2019	Schultz	Jonschir
Geschilder	Datum	Ges	Ges	Ges

Hochwasserschutz Demmin
Deich Bürgerwiesen A

Auftraggeber:

Staatliches Amt für Landwirtschaft und Umwelt Mecklenburgische Seenplatte
Neudietzow Straße 120
17033 Neubrandenburg
Tel.: +49 (0)395 380 60
Fax: +49 (0)395 380 69 150
Mail: poststelle@staalms.mv-regierung.de

Frisgabevermerk:
ABSCHRIET
aus Revision 00 der Unterlage
GESCHEN
gem. Bericht Nr. NI 04.056/17
Prüfung: H. W. Nierlich
Prüfung: J. Bauzauk
17033 Neubrandenburg
Neubrandenburg, den 05.03.2019

Gesehen:
Staatliches Amt für Landwirtschaft und Umwelt Mecklenburgische Seenplatte
Neudietzow Straße 120
17033 Neubrandenburg
Neubrandenburg, den 05.03.2019

Entwurfsverfasser:
Schuldt Consult Ingenieurgesellschaft mbH
18437 Stralsund, Alte Richtenberger Str. 31
Tel.: +49 (0)383 61 29 - 0
Fax: +49 (0)383 61 29 99
Mail: info@schuldt-consult.de

Schuldt Consult
18437 Stralsund, Alte Richtenberger Str. 31
Tel.: +49 (0)383 61 29 - 0
Fax: +49 (0)383 61 29 99
Mail: info@schuldt-consult.de

Planerstellung:
Unterlage Nr.: 03
Blatt Nr.: 01
Methode: 1:1.000
Verfahren: DHHN 92
Lageplanung: ETRS 89
Status: Ausführungsplanung
Projekt Nr.: 99312
bearbeitet: 28.02.2019
gezeichnet: 28.02.2019

Übersichtslageplan

Legende:

- Bestand
- Geländehöhe, vorhanden
- Hochwasserschutzwand freistehend, geplant
- Hochwasserschutzwand eingegraben, geplant
- Ramtrassenberäumung vor dem Rammen
- Deichverteidigungsweg (vorh. Weg mit wassergebundener Decke verstärken)
- Deichverteidigungsweg, unbefestigt. Im Bedarfsfall wird das Gelände planiert und mit Rasen versehen.
- Geschwindigkeitsbegrenzung für Baufahrzeuge und Anlieger: 10 km/h
- Flurstücksgrenze und -nummer
- Baugrundsondierung Nr. 33 aus dem Jahr 2010
- Kleinbohrung + Schwere Rammsondierung Nr. 801 aus dem Jahr 2017/18
- Schurf
- Baum roden
- Schild "Betreten verboten" (Unterlage 16, Blatt 82)

030103-01-01_Ubersichtslageplan
Plan Nr.: 2771
Datum: 28.02.2019