



# Querprofile

## M 1:250


Profil P1

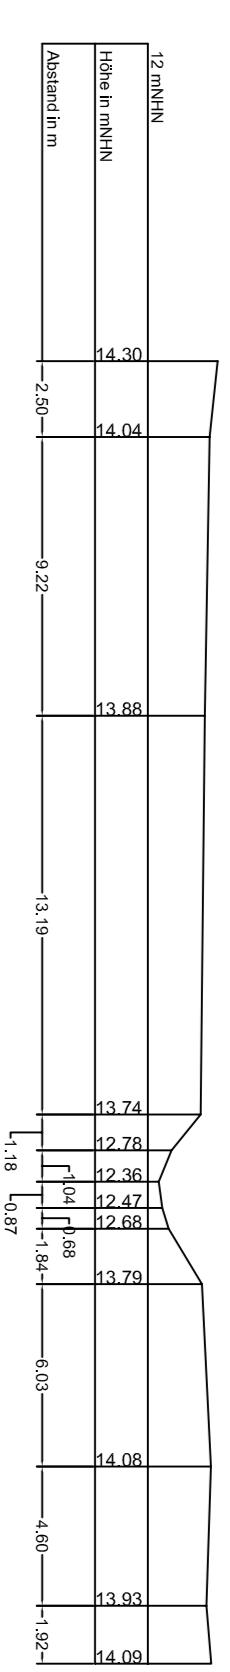

Profil P2

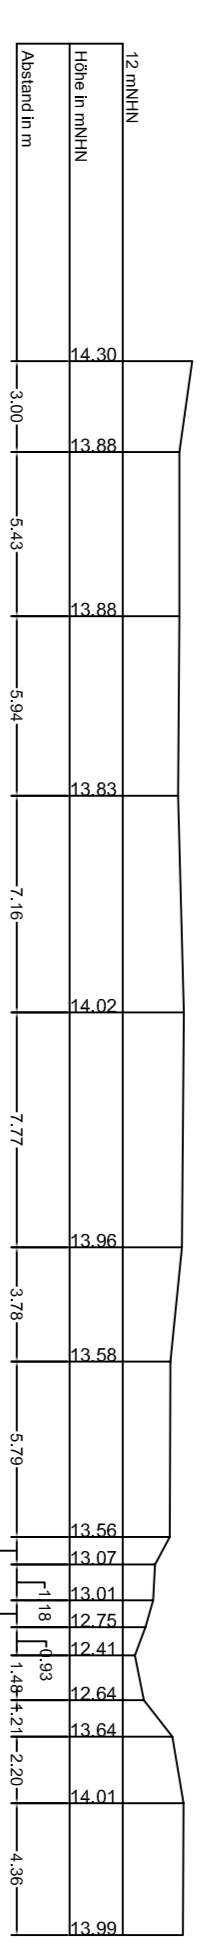


Profil P3

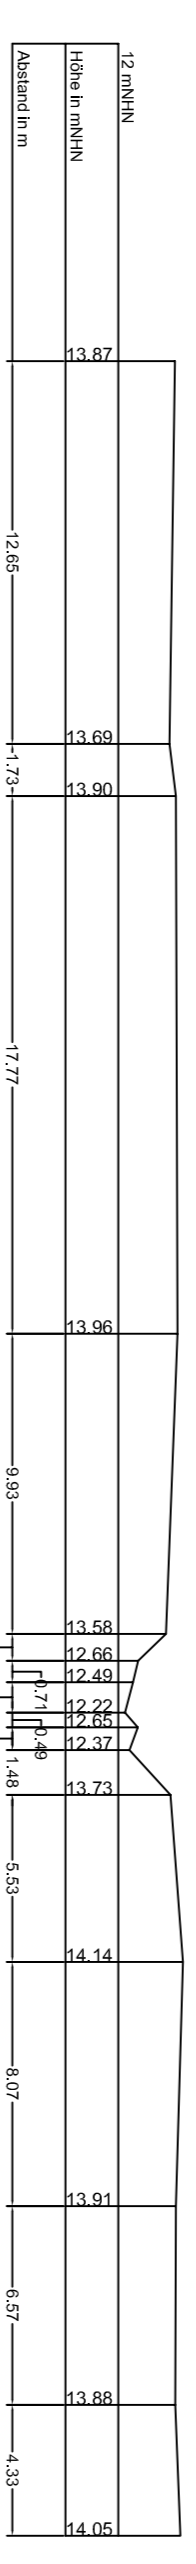

# Übersicht


## M 1:10000

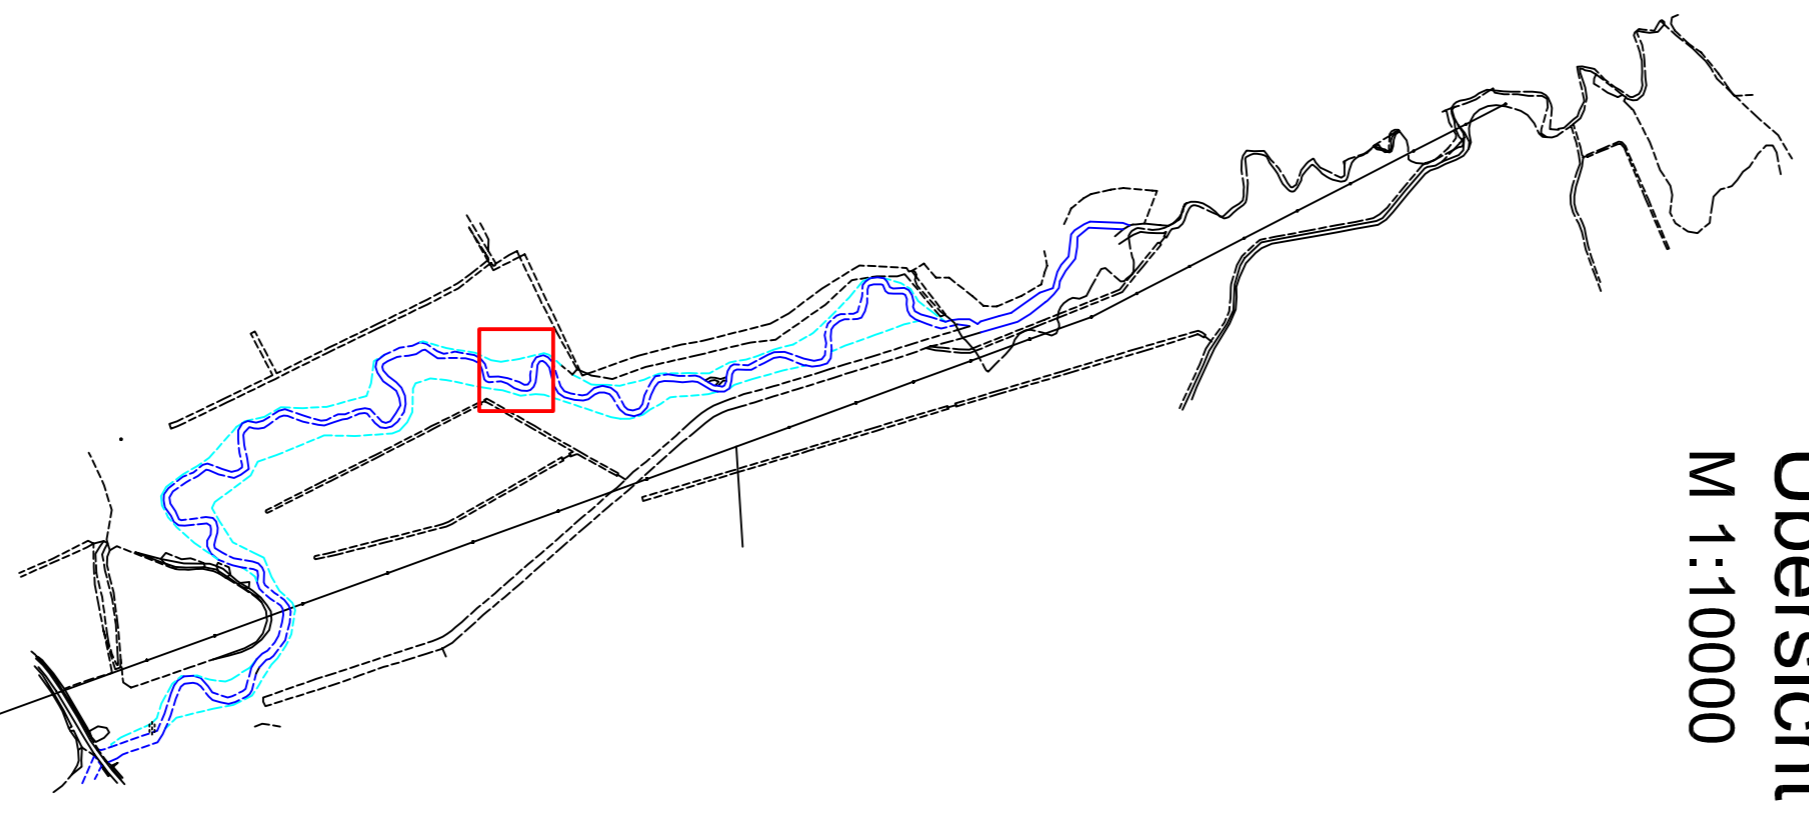

# Detaillageplan

## Bereich C

### M 1:200

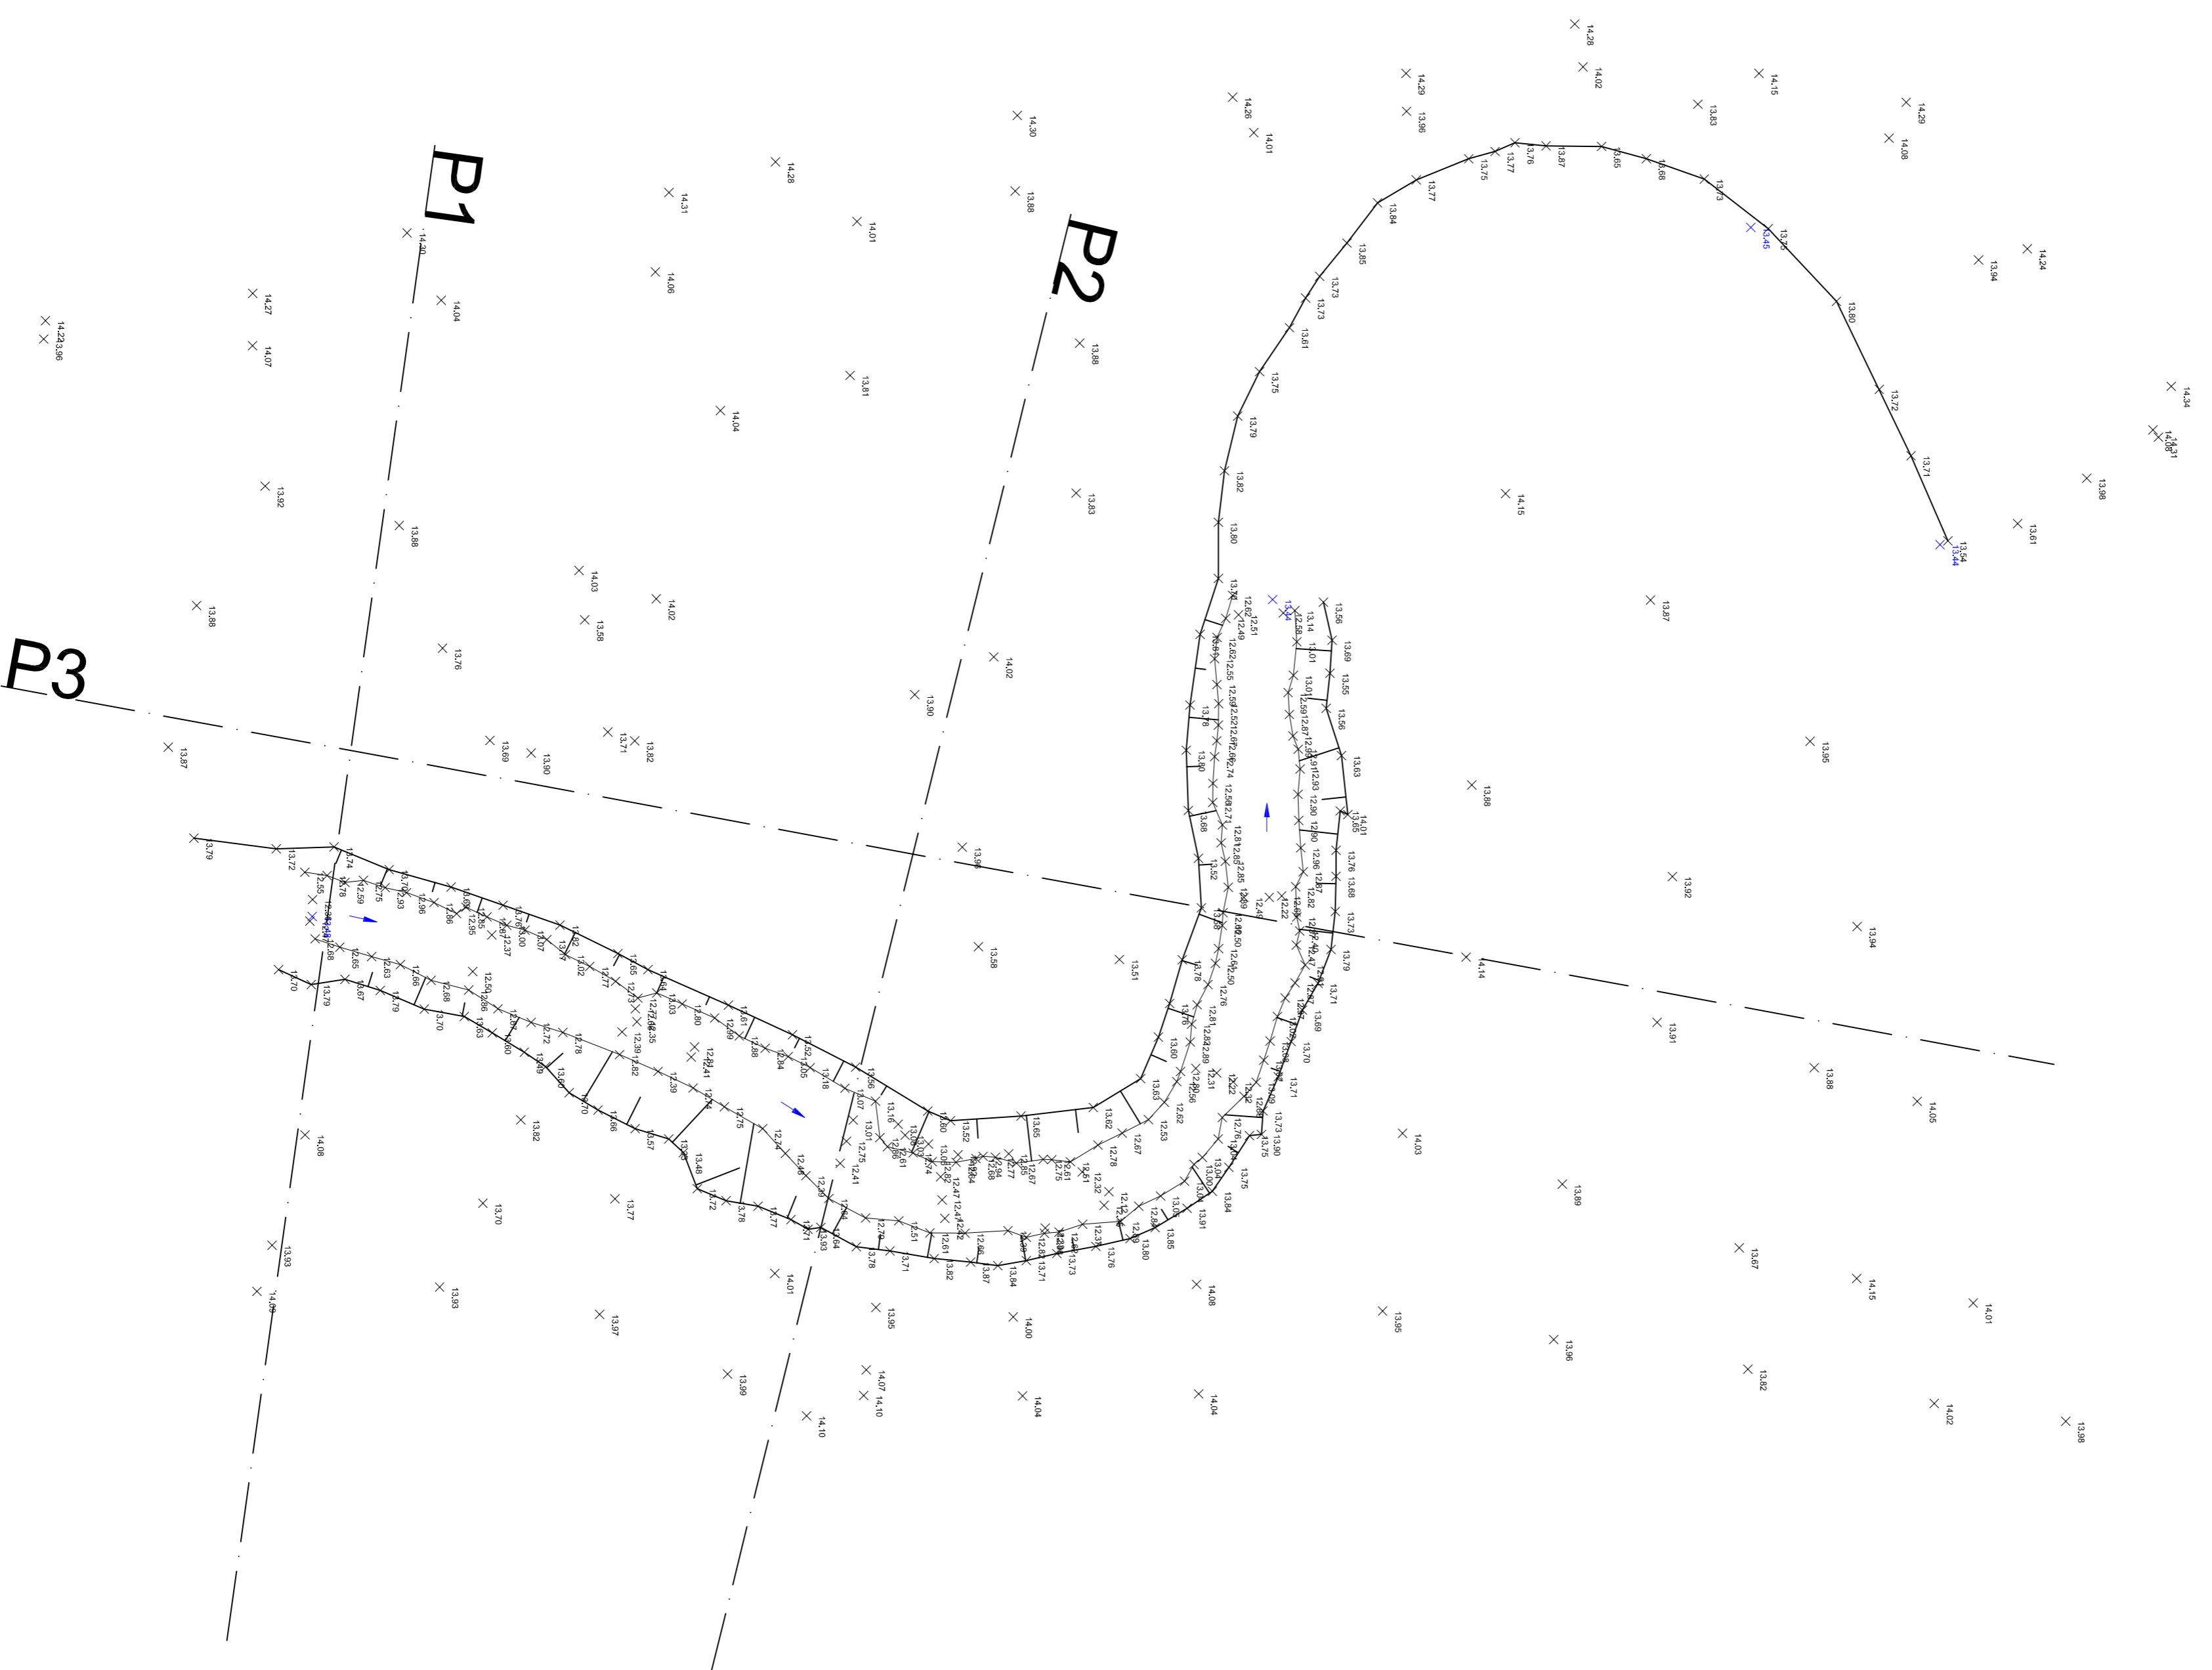

- Legende**
- Fließrichtungspfeil
  -