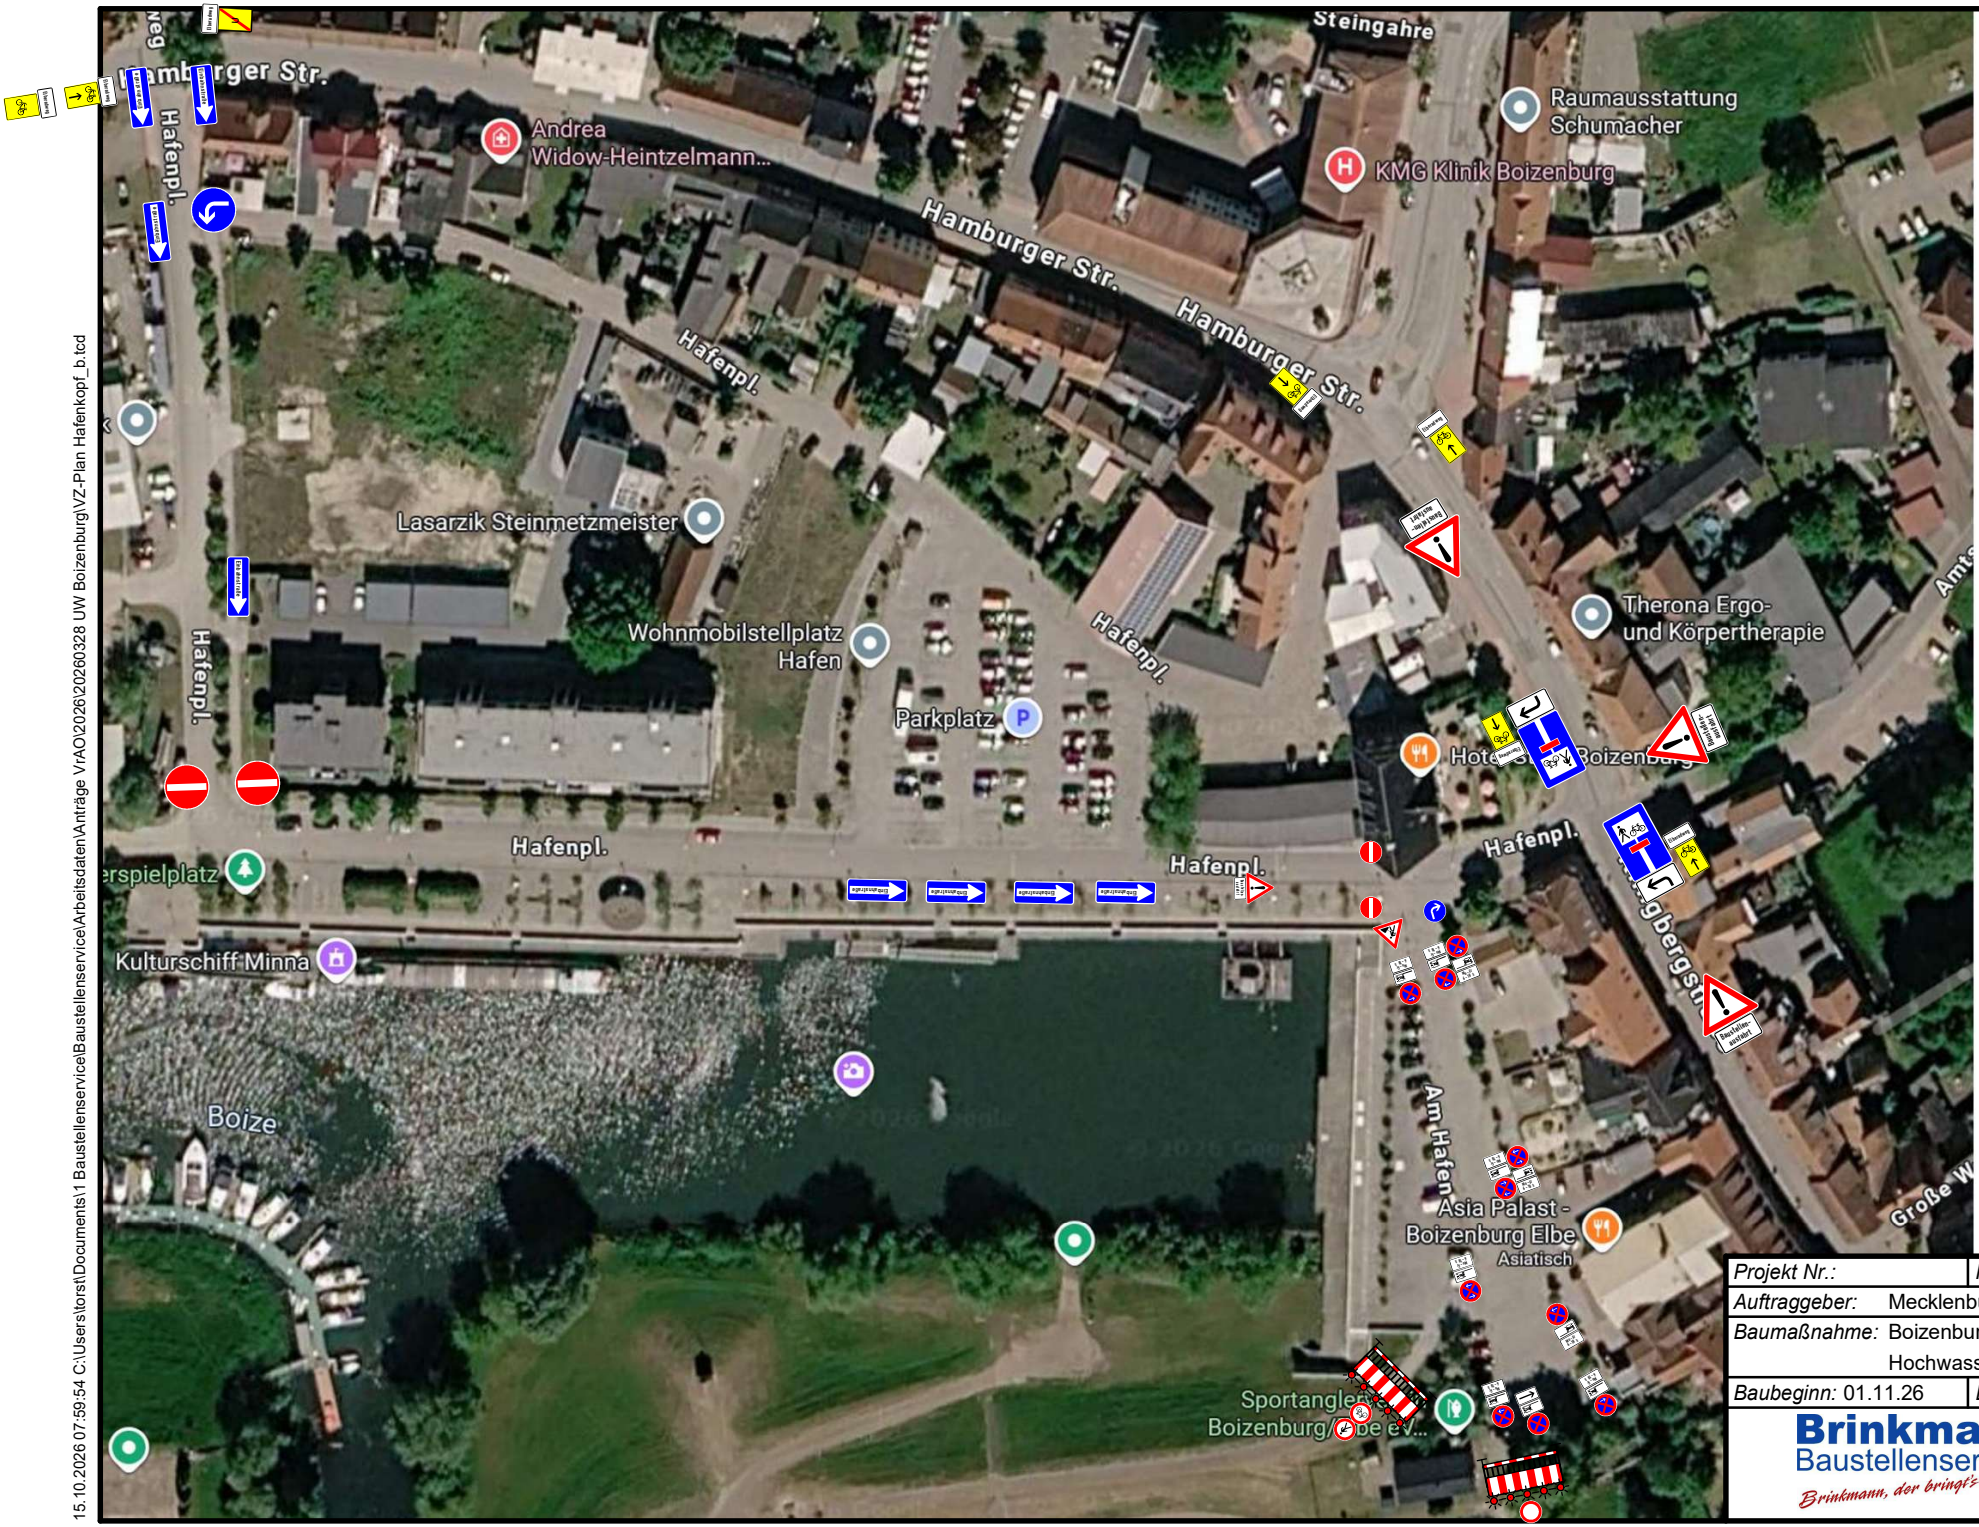


Projekt Nr.:	*Plan Nr.:* zu 1.2.2
Auftraggeber:	Mecklenburg Vorpommern
Baumaßnahme:	Boizenburg, Verbundprojekt Hochwasserschutz
Baubeginn: 01.11.26	*Bauende:* 01.04.27

Brinkmann Baustellenservice
Brinkmann, der bringt's mit!

15.10.2026 07:59:54 C:\Users\torst\Documents\1 Baustellenservice\Baustellenservice\Arbeitsdaten\Anträge VrAO\2026\20260328 UW Boizenburg\VZ-Plan Hafenkopf_b.tcd