



Planverfasser
Wagner-Weinke Ingenieure
Mecklenburgstraße 61
19053 Schwerin
Tel. 0385/55856-0



Bauherr
UKA Umweltgerechte Kraftanlagen GmbH & Co.KG
Dr.-Eberle-Platz 1
01662 Meißen

**Übersichtsplan
Baulastenübernahme (Zuwegung)
WEA01**
Windenergieprojekt:
B-3-058-1 Marsow I


Bauvorhaben:	Neubau WEA Typ N175-6.8 , NH 179m + 1m FE
Bauherr:	UKA Umweltgerechte Kraftanlagen GmbH & Co.KG
Landkreis:	Ludwigslust-Parchim
Gemeinde:	Vellahn
angefertigt am:	06.11.2025
Höhensystem: DHHN92	Lagesystem: ETRS 89

Legende

- Zugehörigkeitshaken
- Gemeindegrenze
- Gemarkungsgrenze
- Flurgrenze
- Flurstücksgrenze
- geplante WEA
- öffentliche Verkehrsfläche
- Planung Zuwegung/
Kranstellfläche
- Baulastfläche Zuwegung

Baulastflächen

Bezeichnung der Baulastfläche	von Baulast betreffendes Flurstück			Baulastflächen Zuwegung in m²
	Flur	Gemarkung	Flst.-Nr.	
WEA 01 (Flächen zu Gunsten des Flurstückes 22/1 aus der Gemarkung Marsow Flur 1)				
A1	1	Marsow	17	462

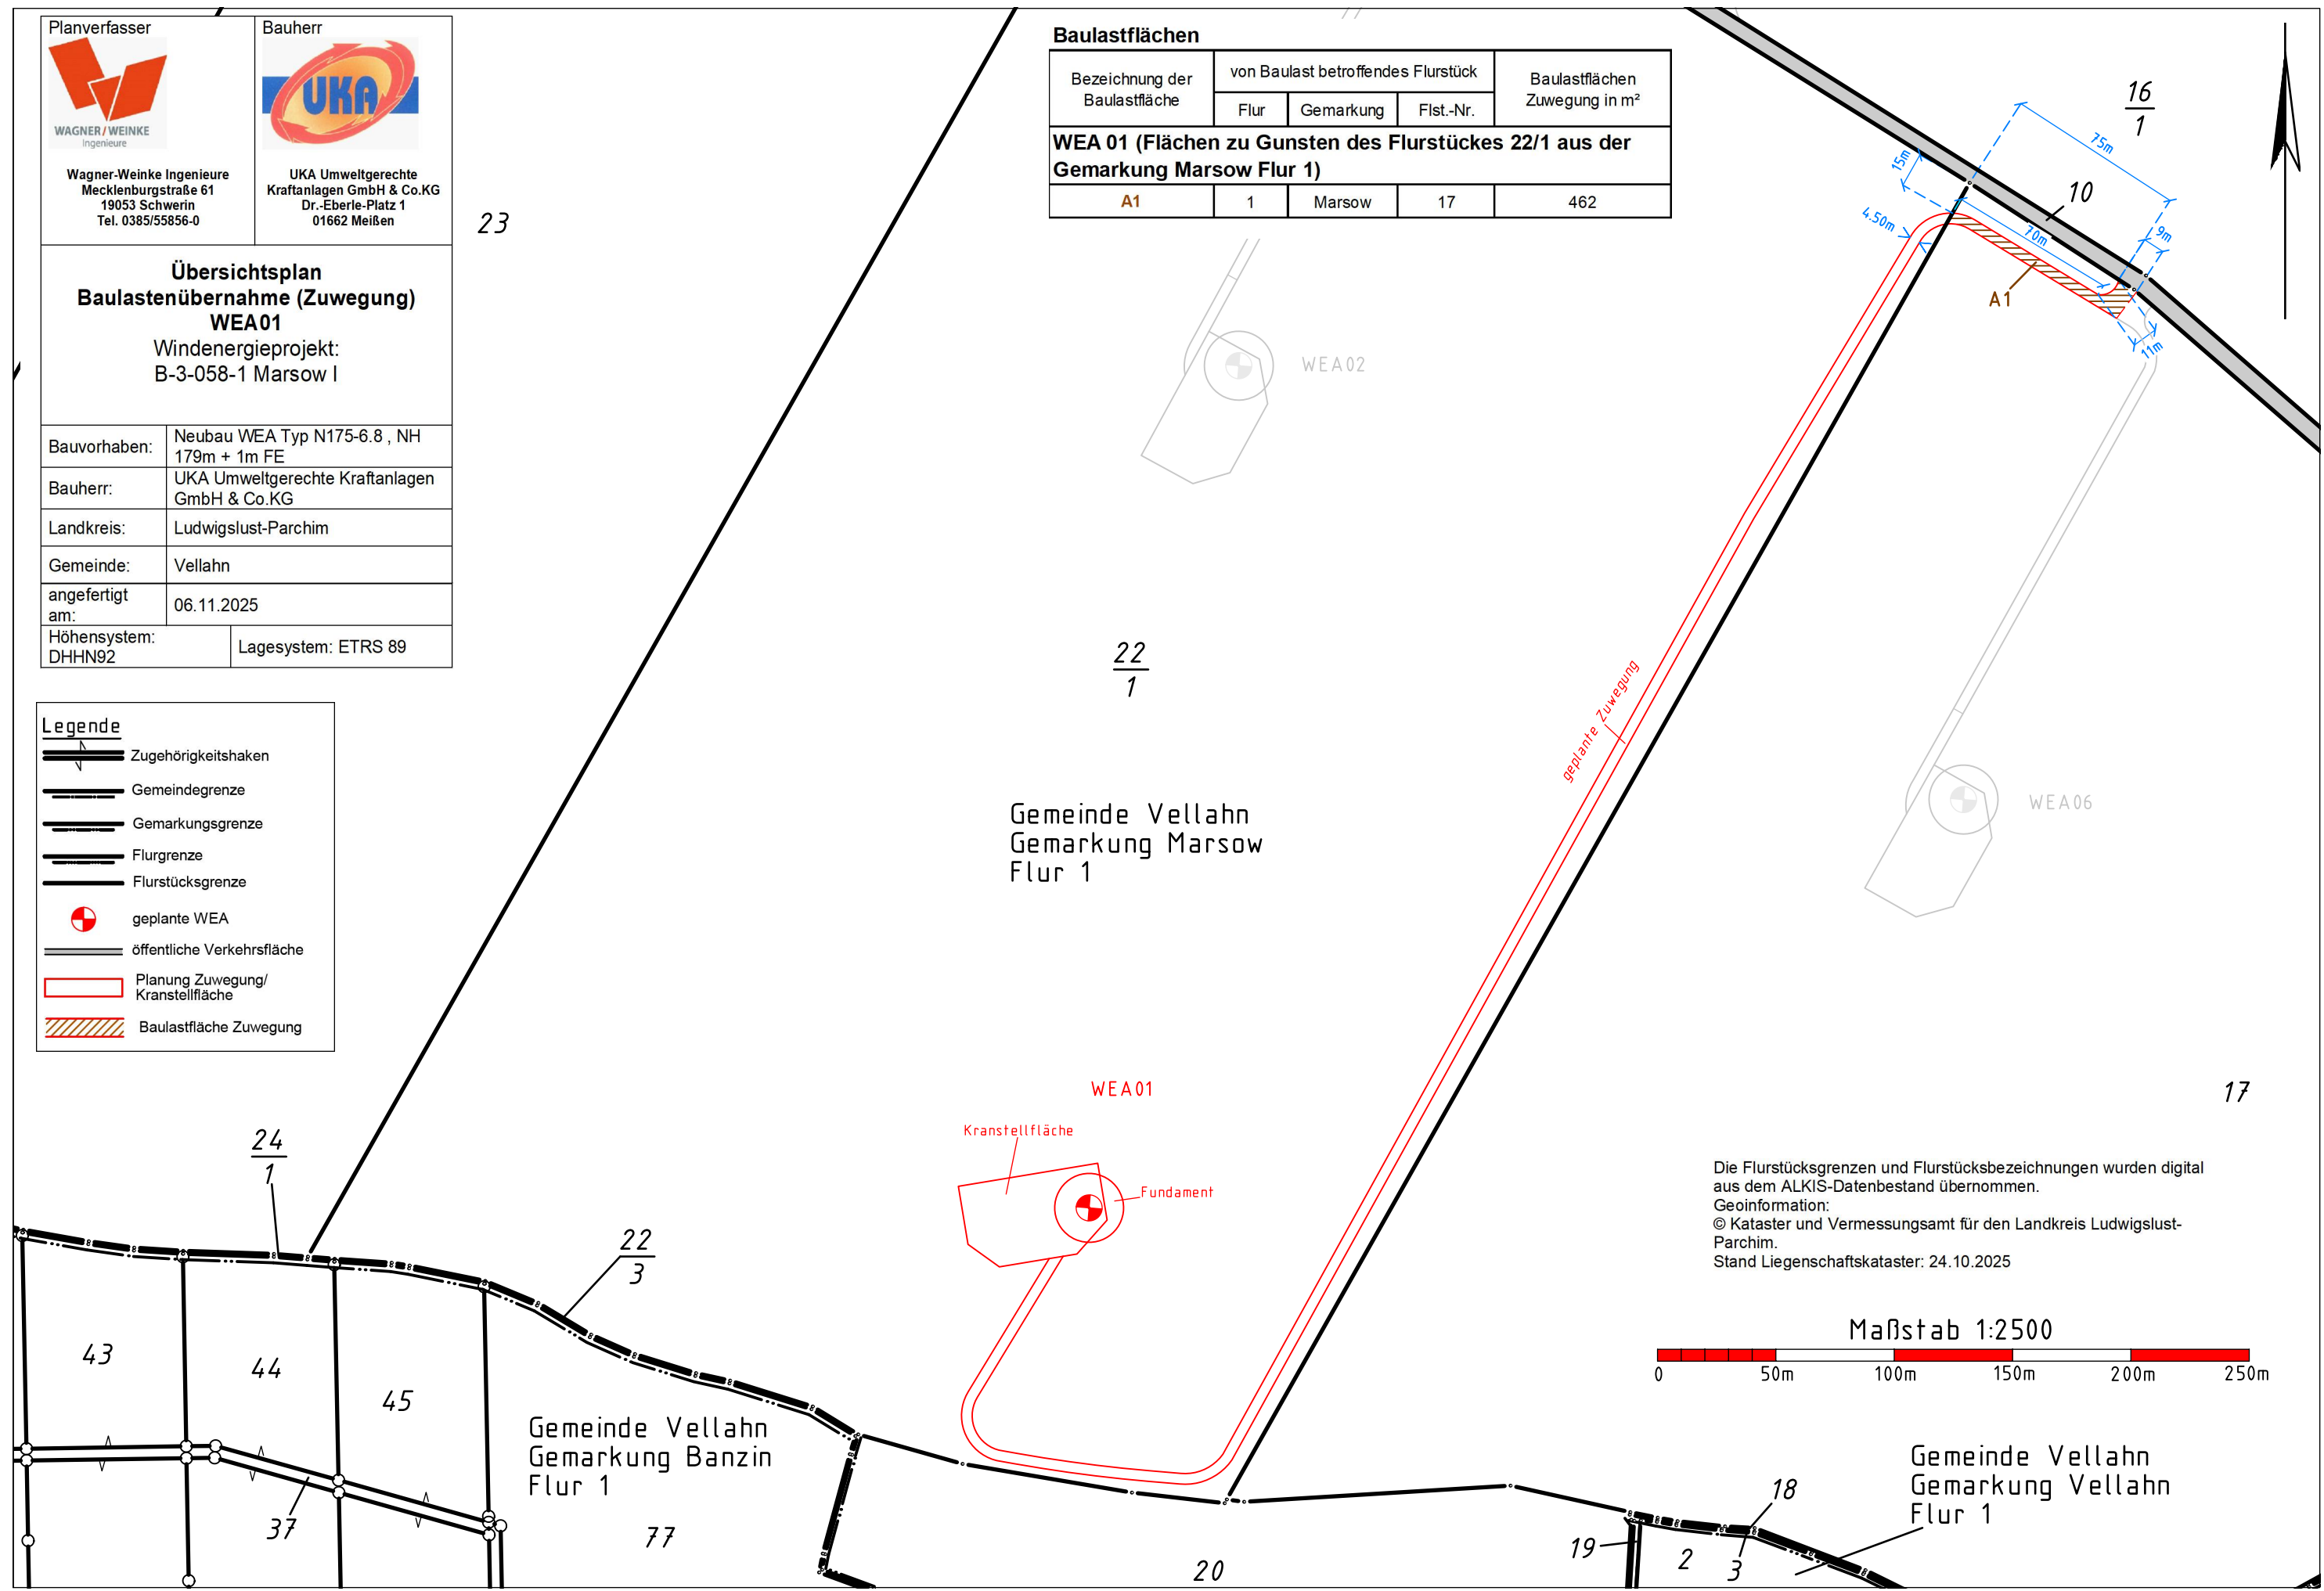

Die Flurstücksgrenzen und Flurstücksbezeichnungen wurden digital aus dem ALKIS-Datenbestand übernommen.
Geoinformation:
© Kataster und Vermessungsamt für den Landkreis Ludwigslust-Parchim.
Stand Liegenschaftskataster: 24.10.2025



Gemeinde Vellahn
Gemarkung Vellahn
Flur 1