



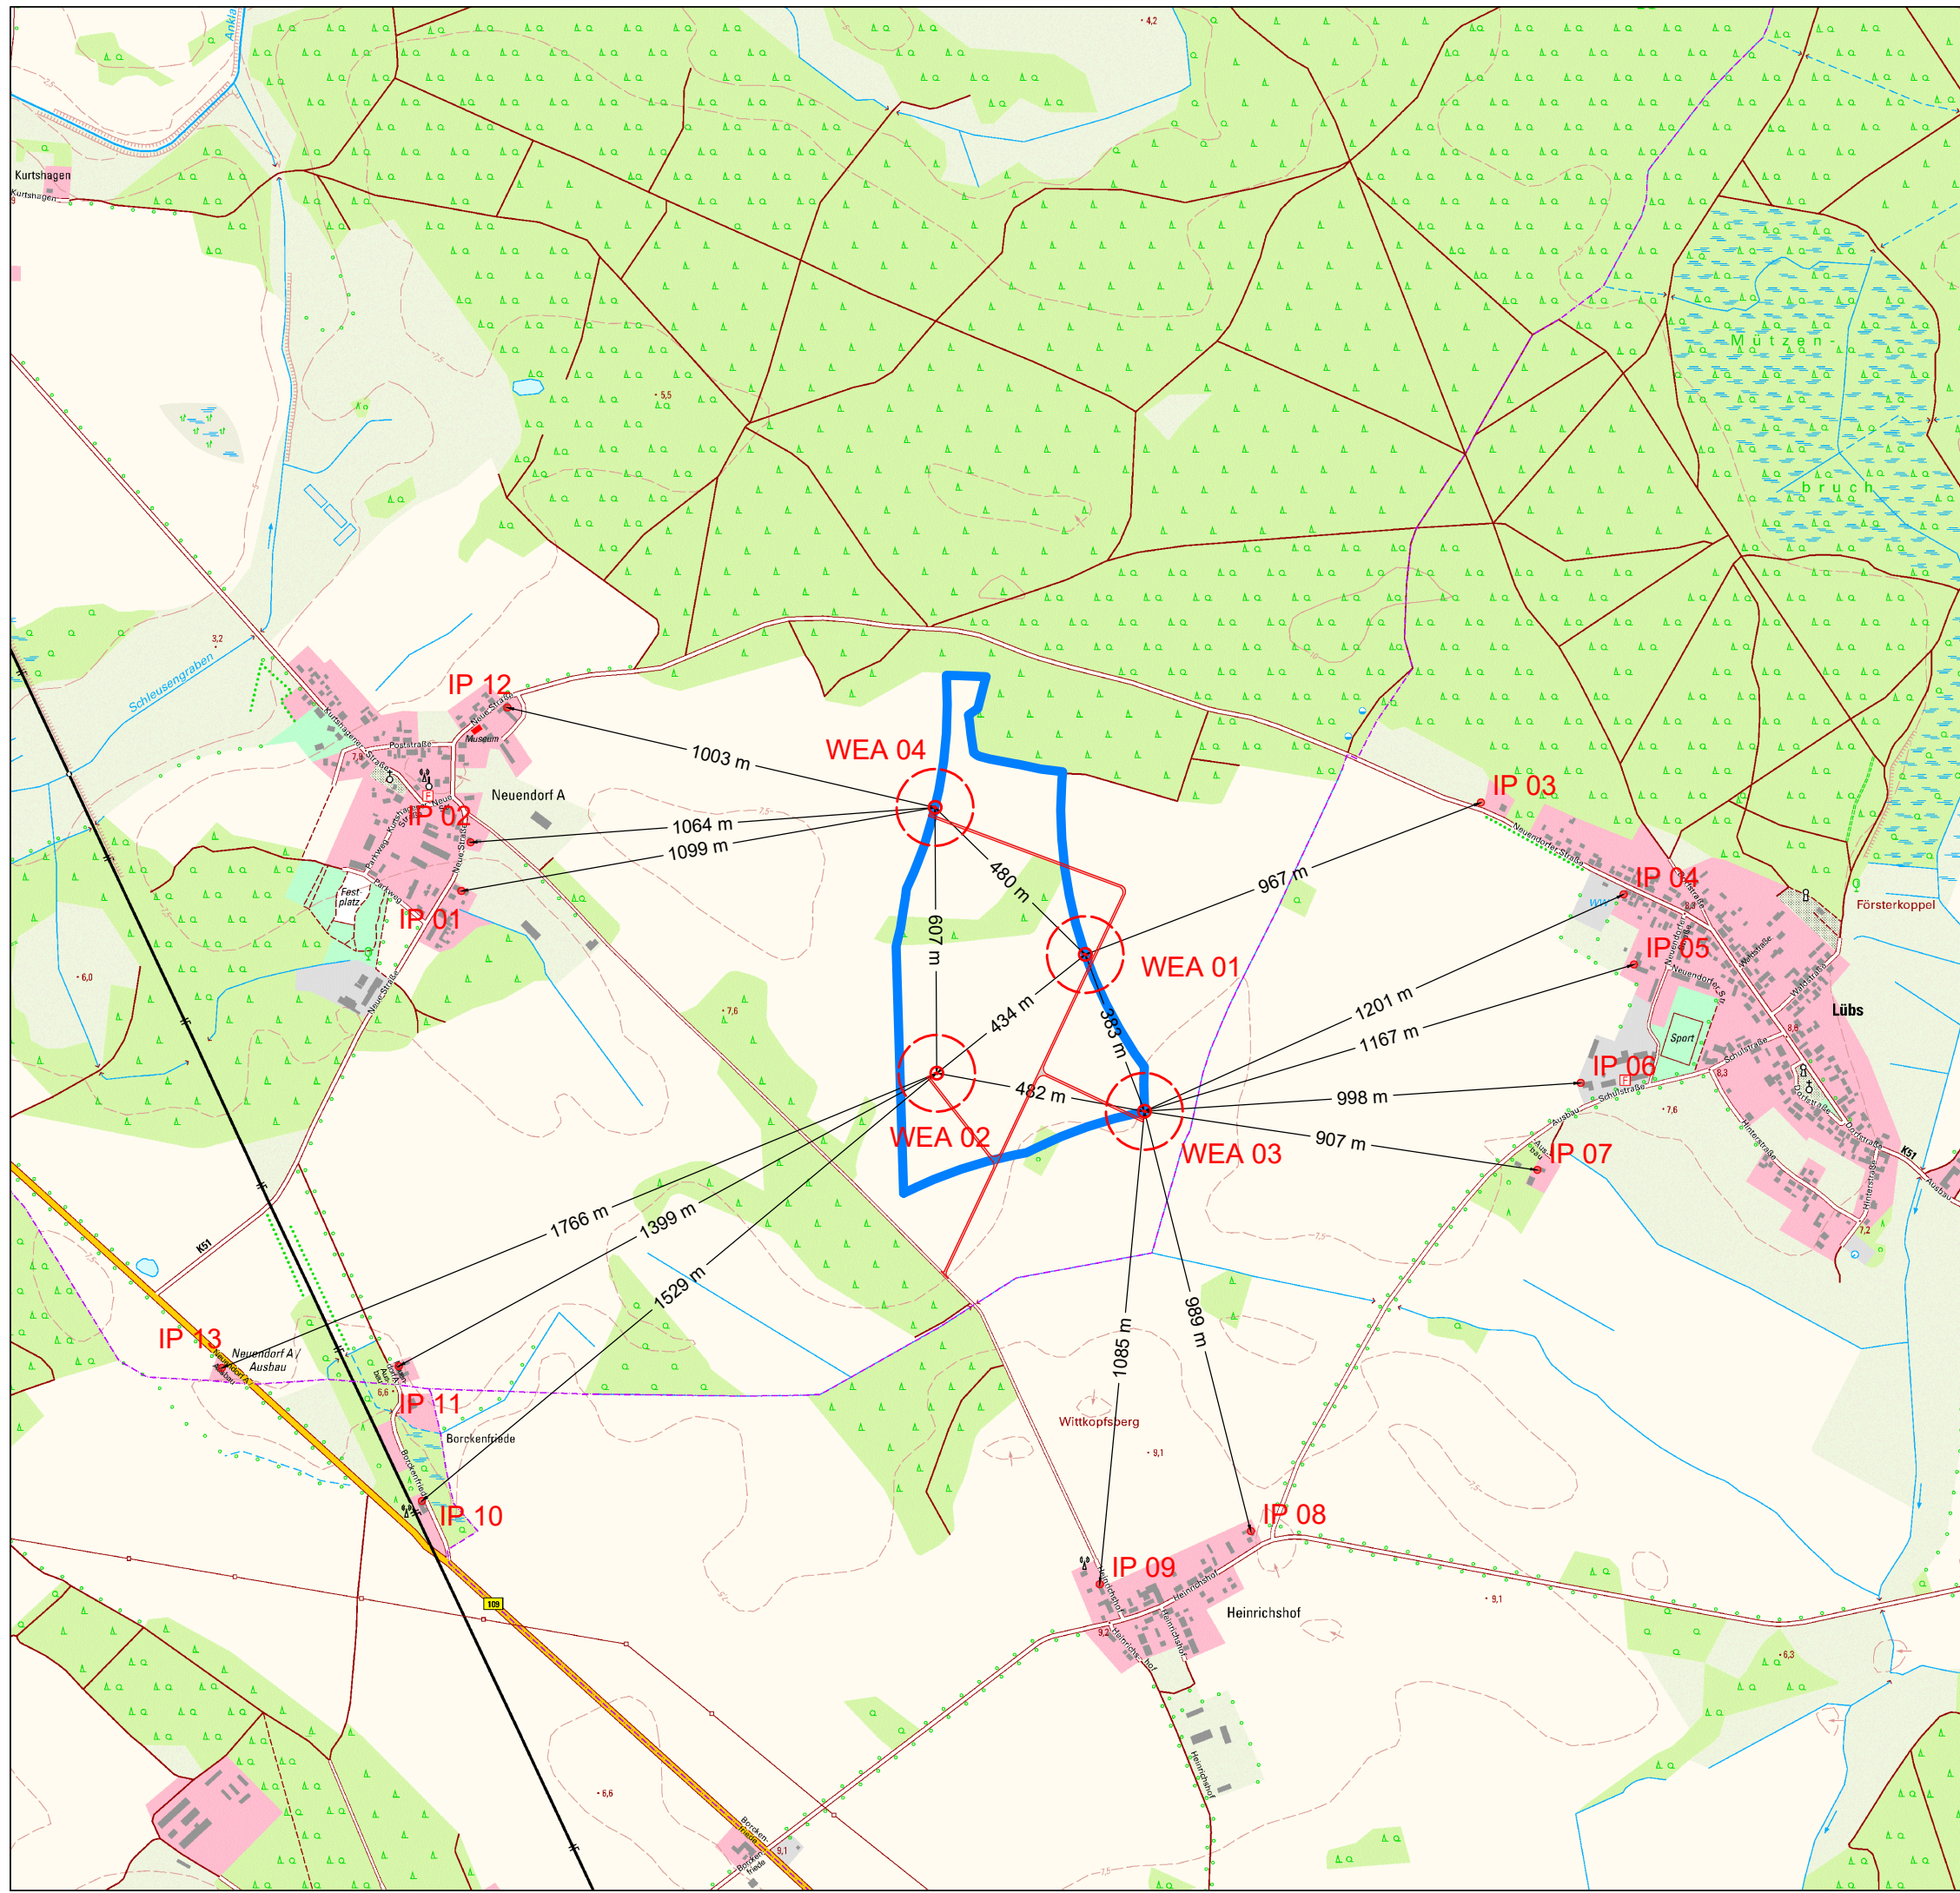

Legende

Planung

-  WEA Nordex N175; 179 m NH; 175 m RD
Rotorfläche
-  Immissionspunkt gem. Schallgutachten Kapitel 4.7.2
mit Abstand zur Windkraftanlage
-  Eignungsgebiet für Windenergieanlagen,
Regionaler Planungsverband Vorpommern,
Regionales Raumentwicklungsprogramm
Rechtskraft 17.10.2023

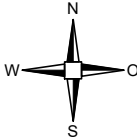


Kartengrundlage:
© GeoBasis-DE/MV



WP Neuendorf A

2.4 Abstände WEA und Immissionsorte

Mecklenburg-Vorpommern, Landkreis Vorpommern-Greifswald

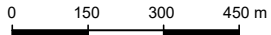Maßstab: 1 : 15.000	
Blattgröße: DIN A3	Planungsstand: 13.02.2026

Bearbeitung:



Vorhabenträger: Windpark Neuendorf A
GmbH & Co. KG
Alt Kosenow 7
17398 Neu Kosenow

DP