



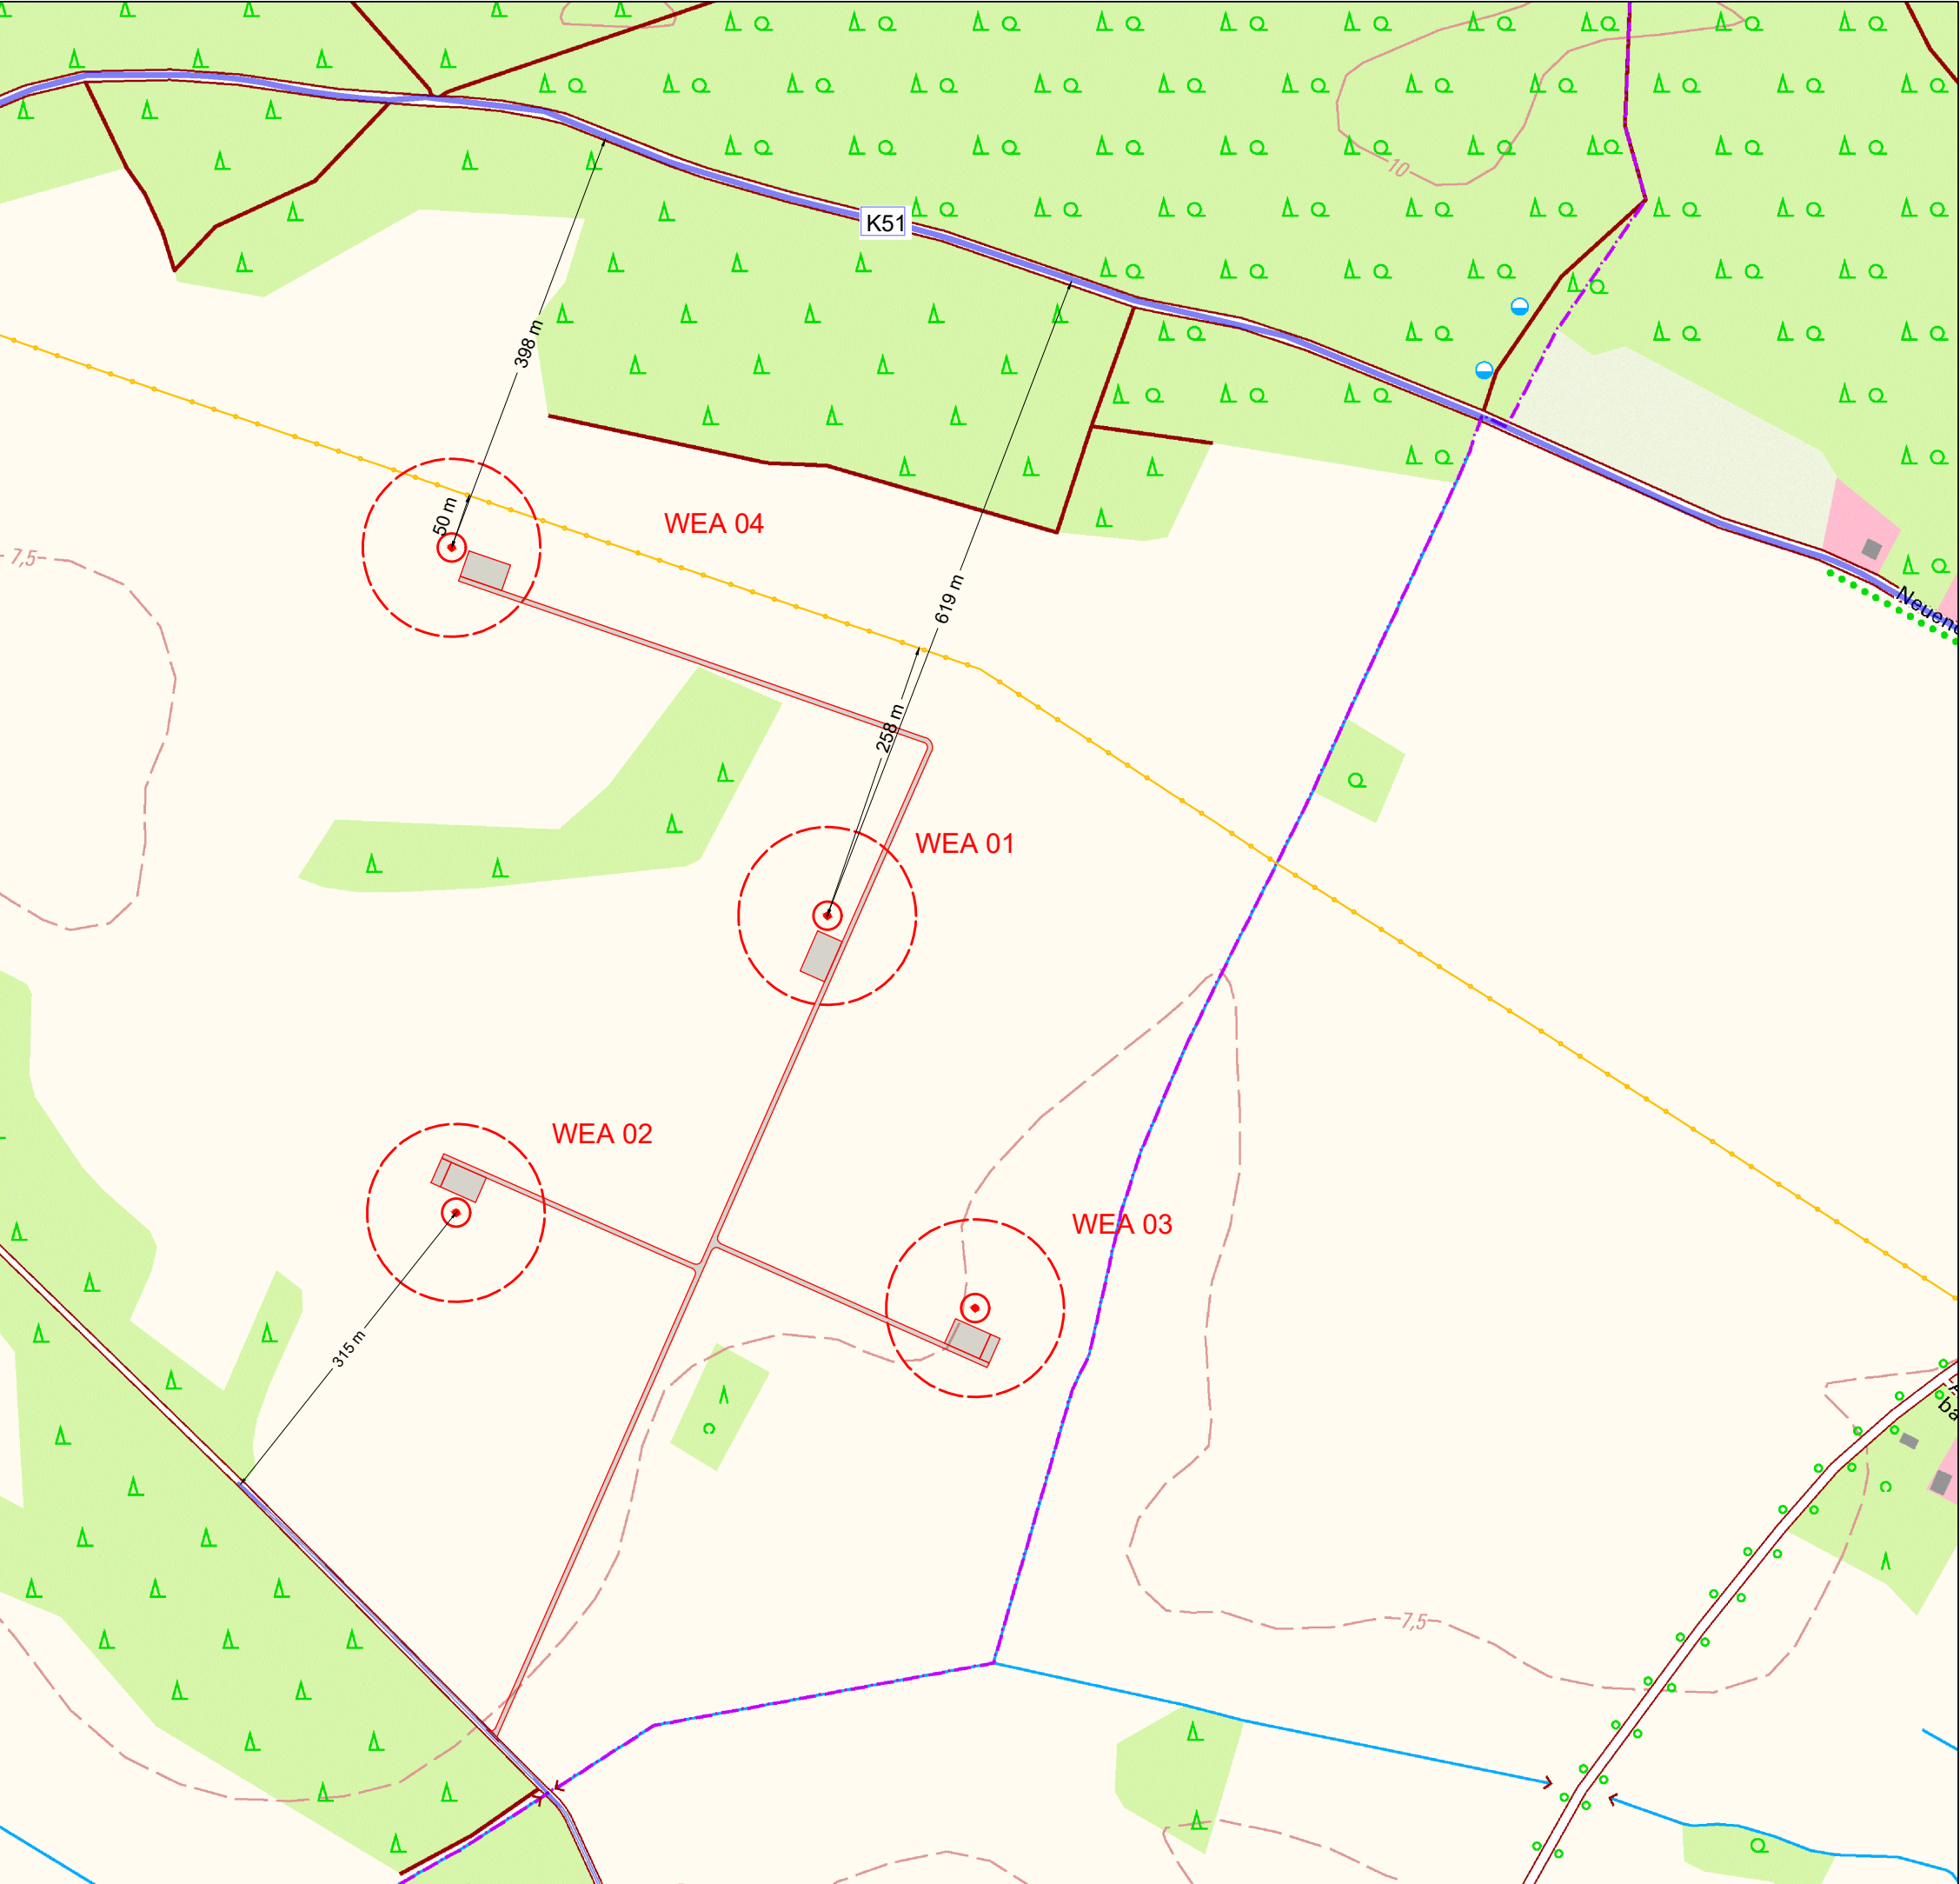

Legende

Planung

-  WEA V162; 169 m NH; 162 m RD
Rotorfläche
-  Zuwegung und Kranstellfläche dauerhaft
-  öffentliche Verkehrsfläche
-  Gasleitung

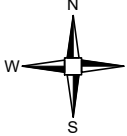


Kartengrundlage:
© GeoBasis-DE/MV



WP Neuendorf A

12.6.5.2 Abstände Gasleitung und öffentliche Straßen

Mecklenburg-Vorpommern, Landkreis Vorpommern-Greifswald

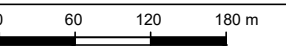Maßstab: 1 : 6.000	
Blattgröße: DIN A3	Planungsstand: 21.09.2023

Bearbeitung:



Vorhabenträger: Windpark Neuendorf A
GmbH & Co. KG
Parkweg 4
17398 Ducherow

CS