Vermessungs- und Geoinformationsbehörde für den Landkreis Ludwigslust-Parchim, Dienstgebäude Ludwigslust


Garnisonsstr. 1, Haus A
19288 Ludwigslust

Gemarkung: Gischow (13 1255)
Flur: 2
Flurstück: 47
Gemeinde: Lübz, Stadt (13 0 76 089)
Landkreis Ludwigslust-Parchim
Lage: AN FLUR 1 AN GEMARKUNG LUTHERAN

Auszug aus dem Liegenschaftskataster

Liegenschaftskarte MV 1:5000

Erstellt am 03.06.2026

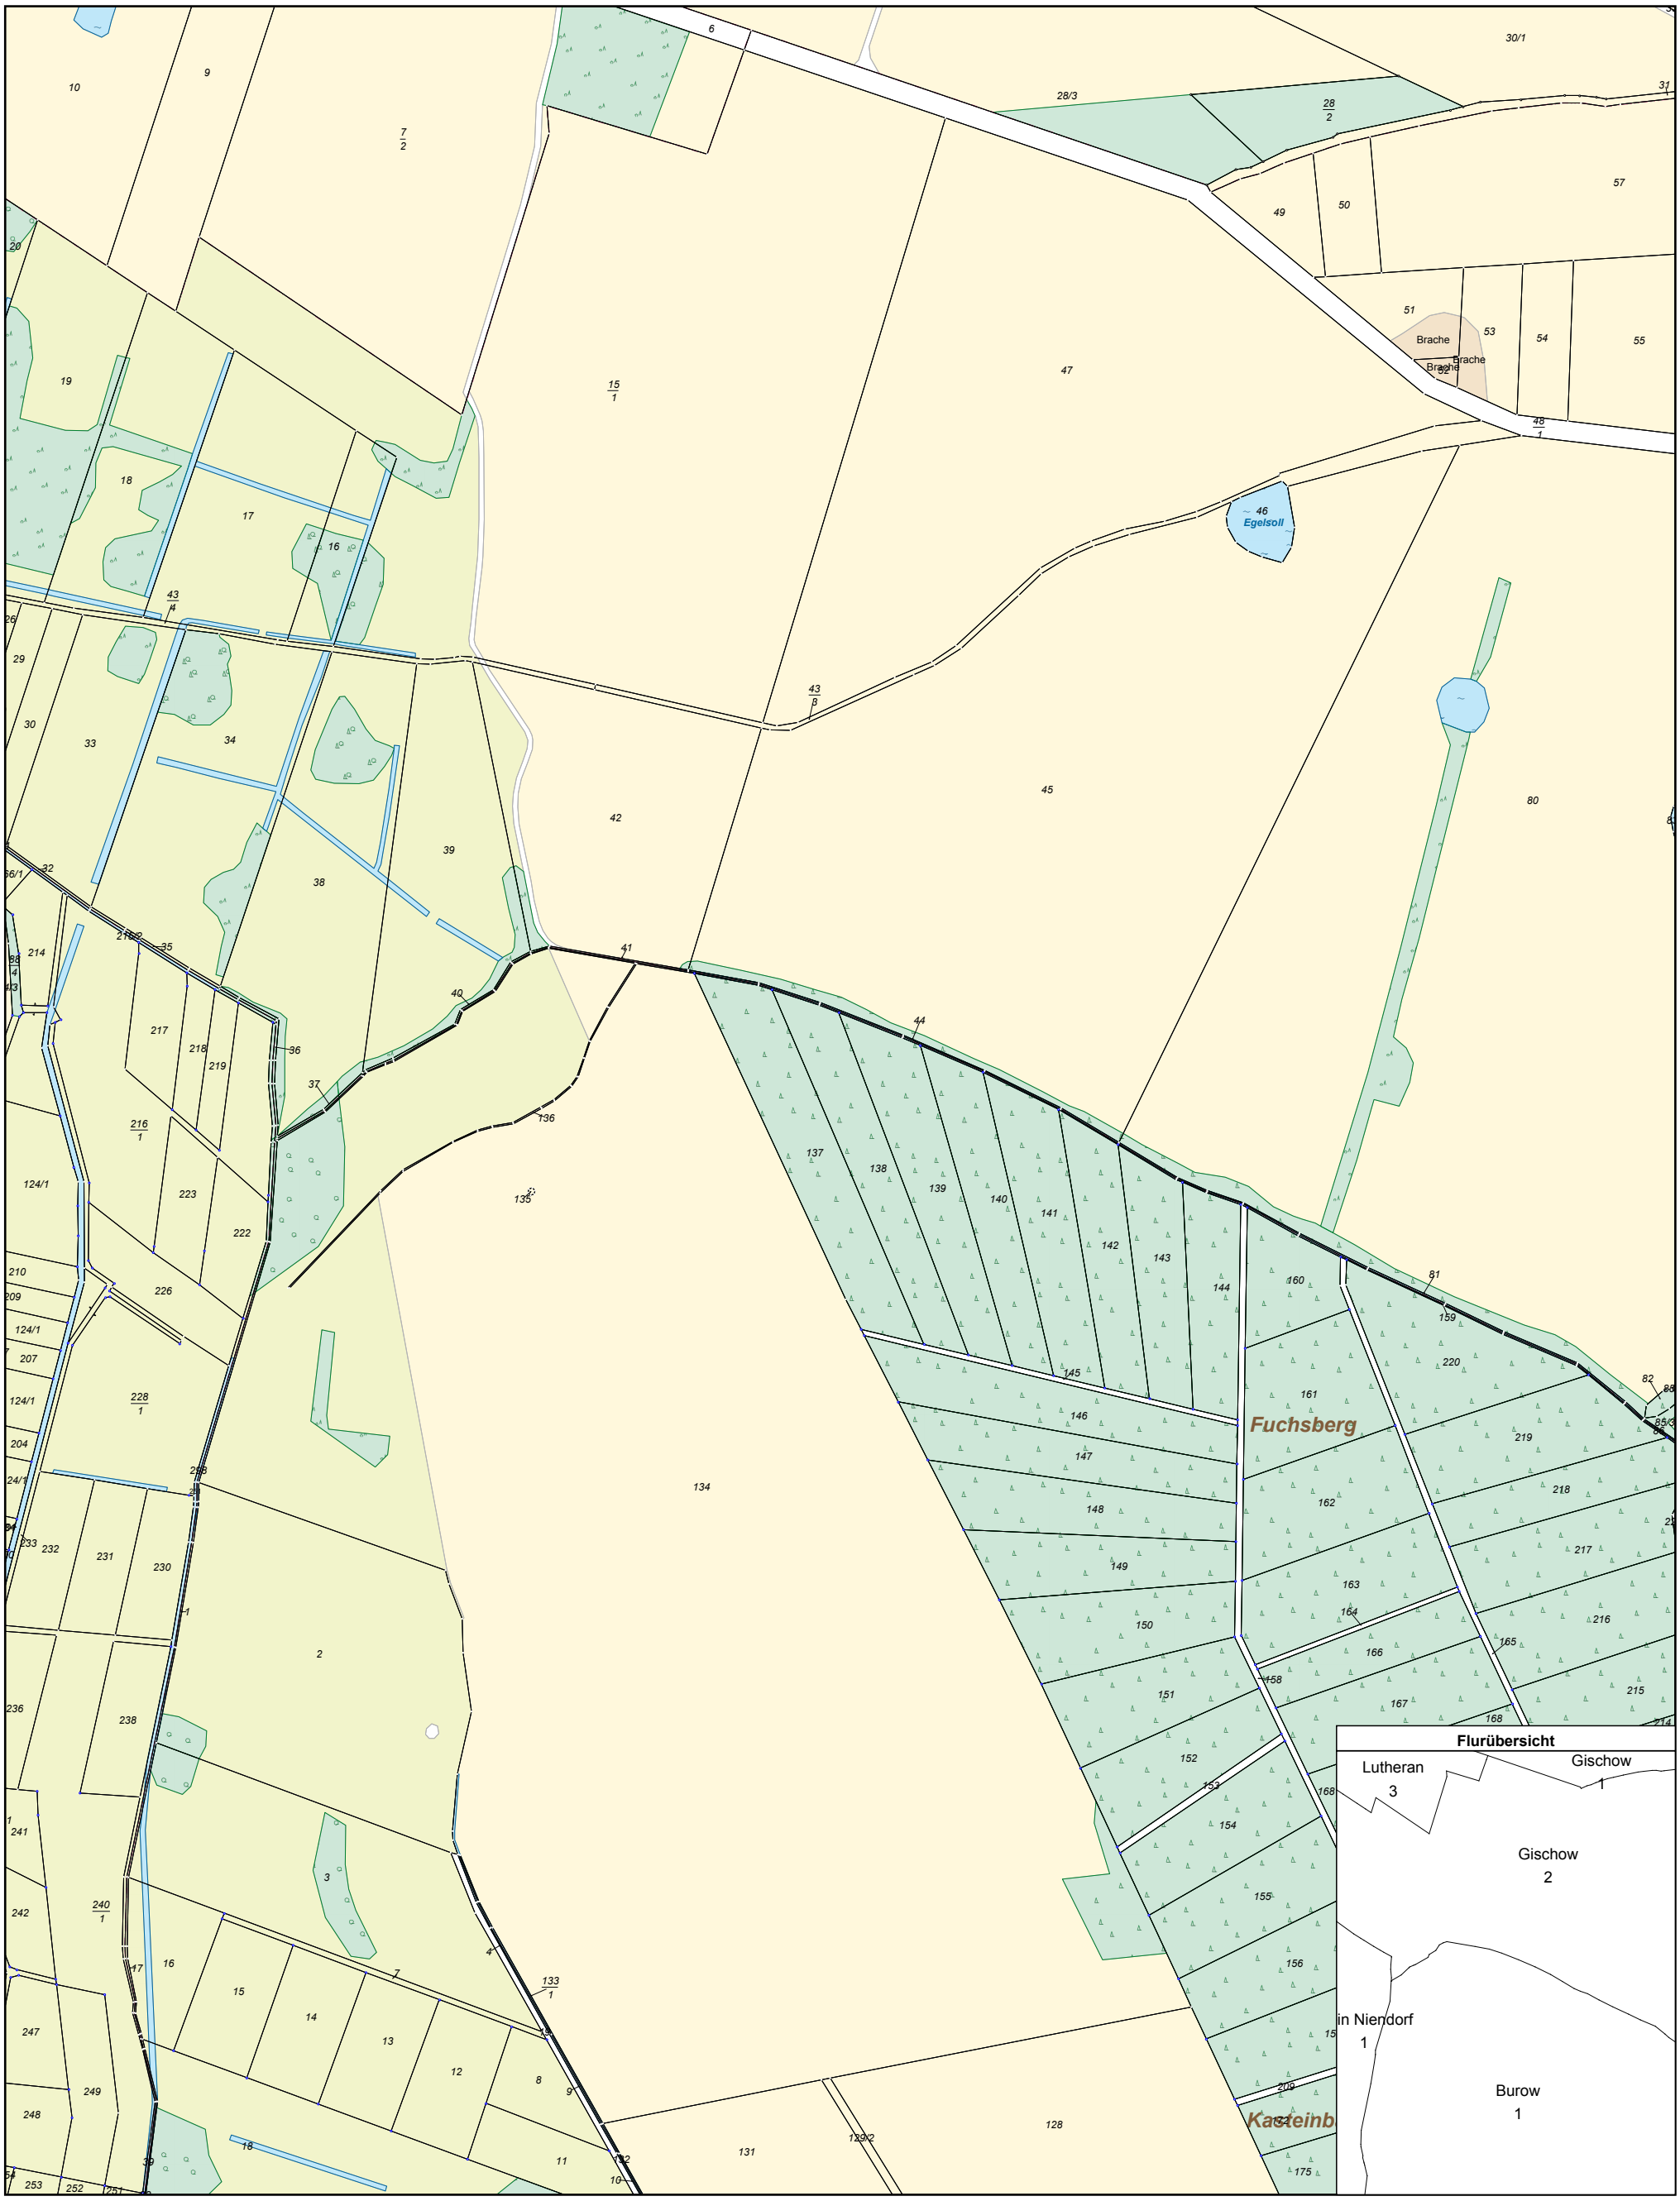

MV5220
0 50 100 150 200 Meter
Maßstab 1:5000

© Vermessungs- und Geoinformationsbehörden Mecklenburg-Vorpommern
Vervielfältigung, Weiterverarbeitung, Umwandlung, Weitergabe an Dritte oder Veröffentlichung bedarf der Zustimmung der zuständigen Vermessungs- und Geoinformationsbehörde.
Davon ausgenommen sind Verwendungen zu innerdienstlichen Zwecken oder zum eigenen, nicht gewerblichen Gebrauch (§ 34 Abs. 1 GeoVermG M-V).
Gefertigt durch: Wagner, Frank / Dipl.-Ing. (FH), ÖbVI , 19053 Schwerin