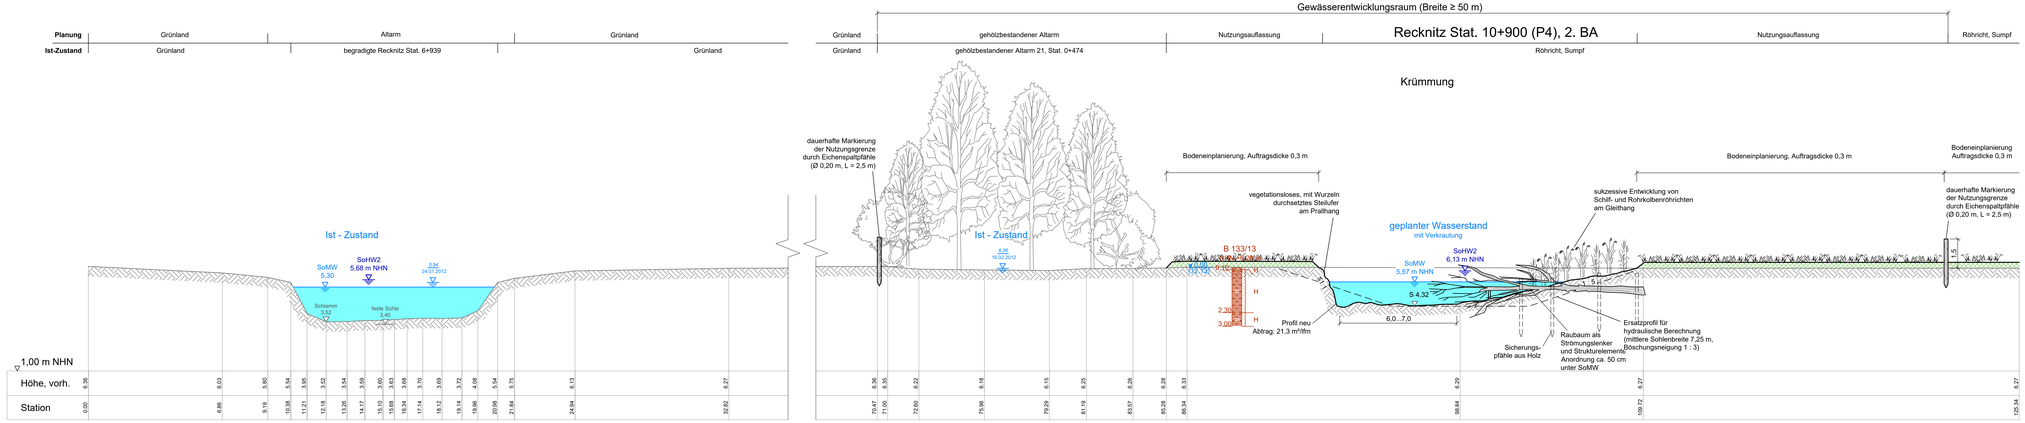

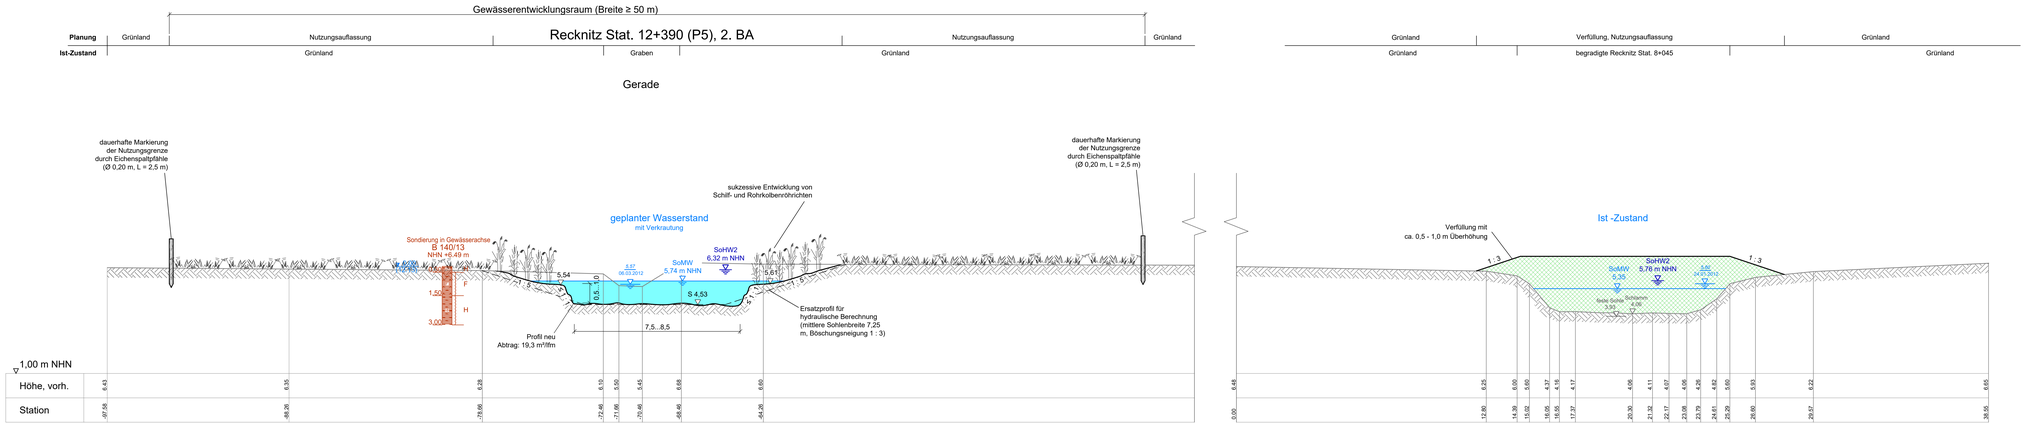

Index	Datum	Geändert	Art der Änderung	Geprüft

Staatliches Amt für Landwirtschaft und Umwelt
Mittleres Mecklenburg, Dienststelle Rostock

UmweltPlan GmbH Stralsund
Hauptsitz: Tribseer Damm 2, 18437 Stralsund, Tel.: +49 3831 6108-0, Fax: -49
Niederlassung: Majakowskistraße 58, 18059 Rostock, Tel.: +49 381 877161-00
Außenstelle: Bahnhofstraße 43, 17489 Greifswald, Tel.: +49 3834 23111-91
info@umweltplan.de, www.umweltplan.de

Projekt: Renaturierung der Recknitz von Dudendorf bis Tessin

Regelquerschnitte Neutrassierung 2. BA (P4, P5)

Unterlage - Nr.:
Blatt - Nr.: 11.1

Maßstab	Höhenbezug	Lagebezug
1 : 100	NHN	ETRS 89

Phase	Genehmigungsplanung		bearbeitet	November 2020	Gießler
			gezeichnet	November 2020	Otte
Proj.-Nr.	21512-00		geprüft	November 2020	Ahlmeyer

P:\21512-00\Anlage\09_ANS_1.2.1\1_1.2_Querprofil_LPA Neu B1.1\1_1 Blatt 03.09.14 kb 04.2020, 1:1

1320 x 595