



# Regelquerschnitt Maibach RQ1 in der Krümmung

Station 5+85

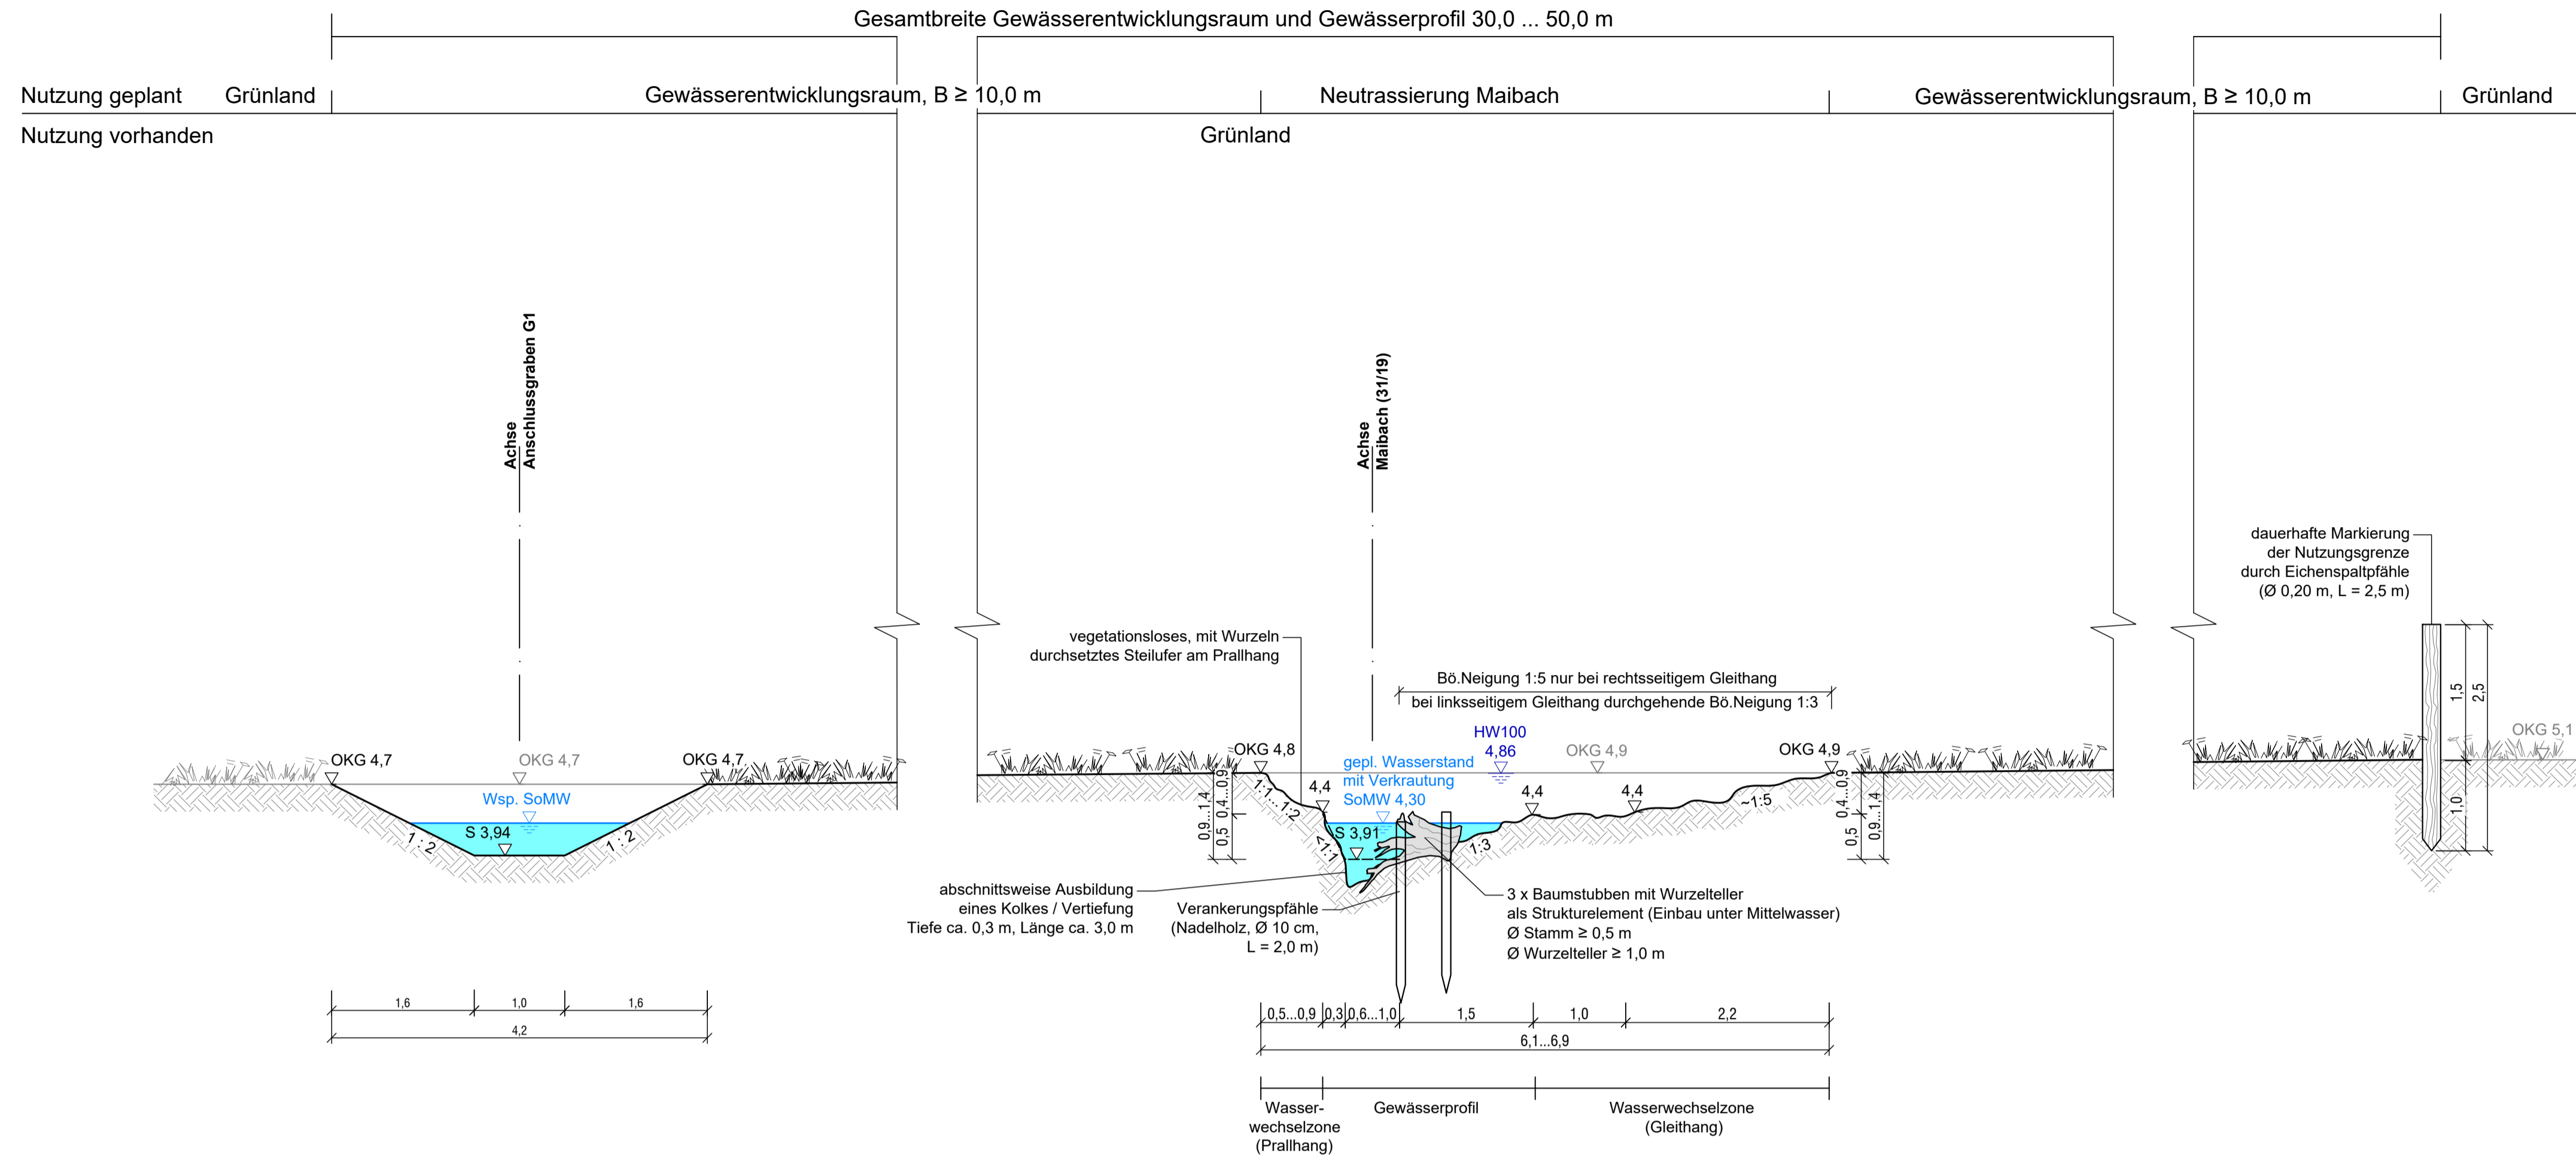

# Regelquerschnitt Maibach RQ2 in der Geraden

Station 4+85

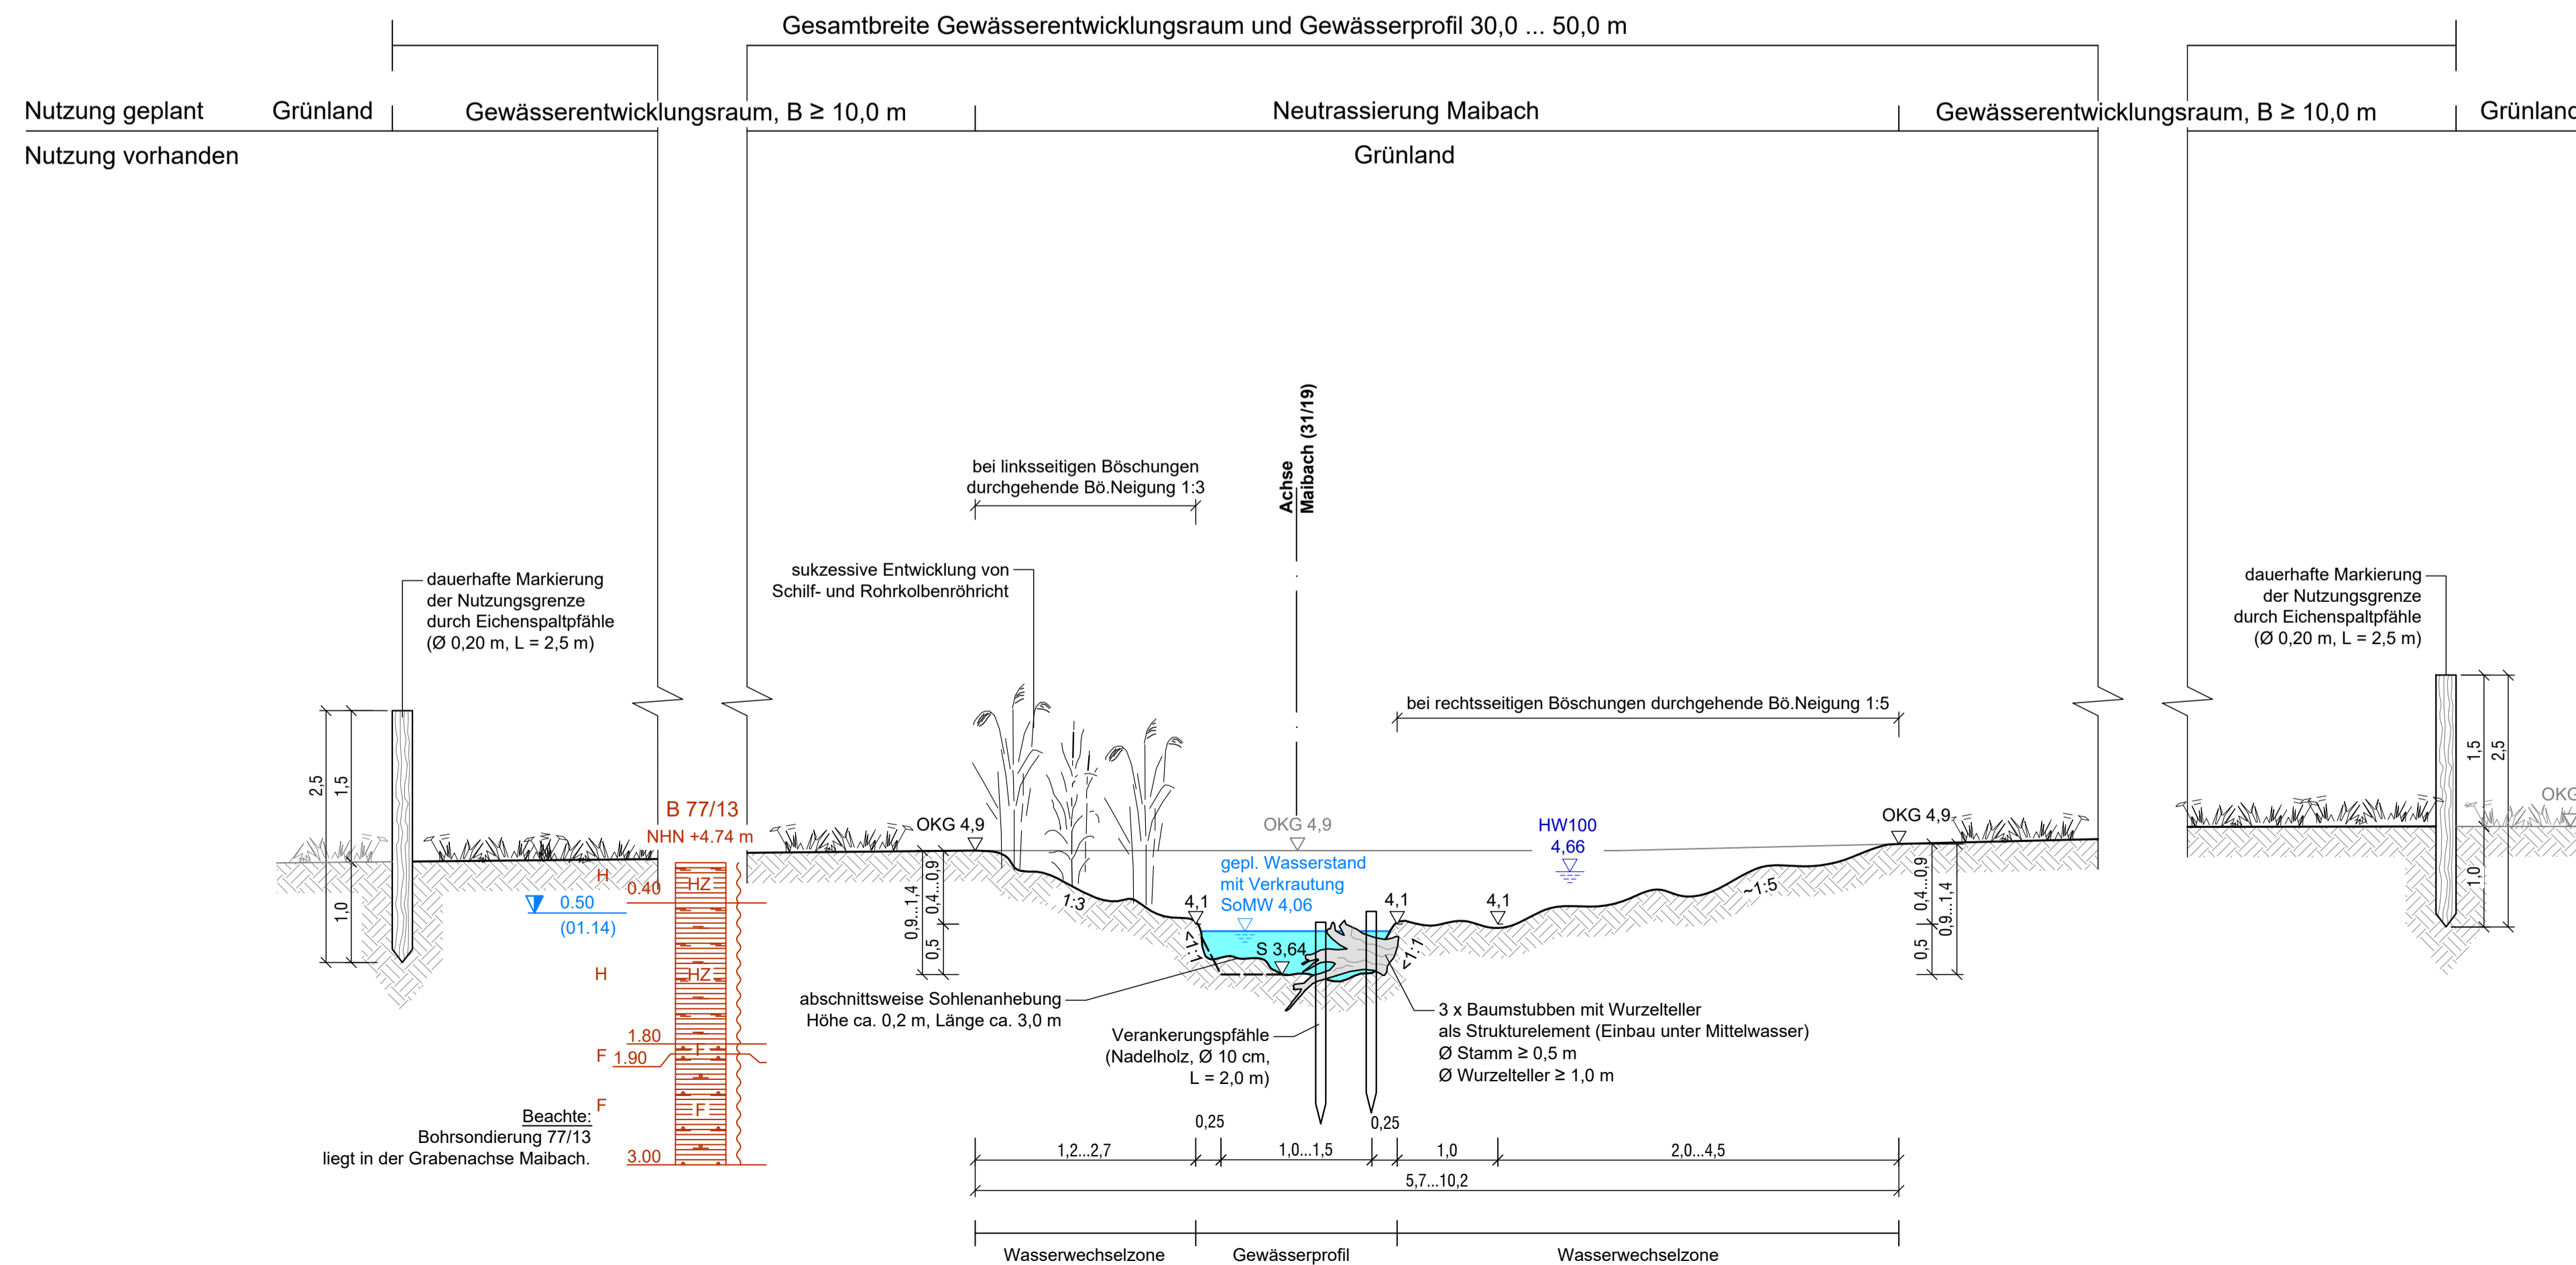

Die Darstellung der Baugrundverhältnisse (Bohrsondierungen) erfolgt zur Übersichtlichkeit nur verkürzt. Die genauen Angaben zu den Baugrundverhältnissen sind der Anlage 8, Baugrundgutachten und Bodenuntersuchungen zu entnehmen.

Index	Datum	Geändert	Art der Änderung	Geprüft
 <b>Staatliches Amt für Landwirtschaft und Umwelt</b> Mittleres Mecklenburg, Dienststelle Rostock				
 <b>UmweltPlan GmbH Stralsund</b> Hauptsitz: Tribseer Damm 2, 18437 Stralsund, Tel. +49 3831 6108-0, Fax -49 Niederlassung: Majakowskistraße 58, 18059 Rostock, Tel. +49 381 877161-50 Außenstelle: Bahnhofstraße 43, 17489 Grellswald, Tel. +49 3834 23111-91 info@umweltplan.de, www.umweltplan.de				
Projekt: <b>Renaturierung der Recknitz von Dudendorf bis Tessin</b>		Regelquerschnitte Maibach, 1. BA		
Unterlage - Nr.: Blatt - Nr.: 17.3				
Maßstab	Höhenbezug	Lagebezug		
1 : 50	NHN	ETRS 89		
bearbeitet	November 2020	Giebler		
Phase	Genehmigungsplanung	gezeichnet	November 2020	Jänichen/Otte
Proj. - Nr.	21512-00	geprüft	November 2020	Anlmeyer