



Regelquerschnitt DrewsBäk RQ1 in der Krümmung Station 0+27

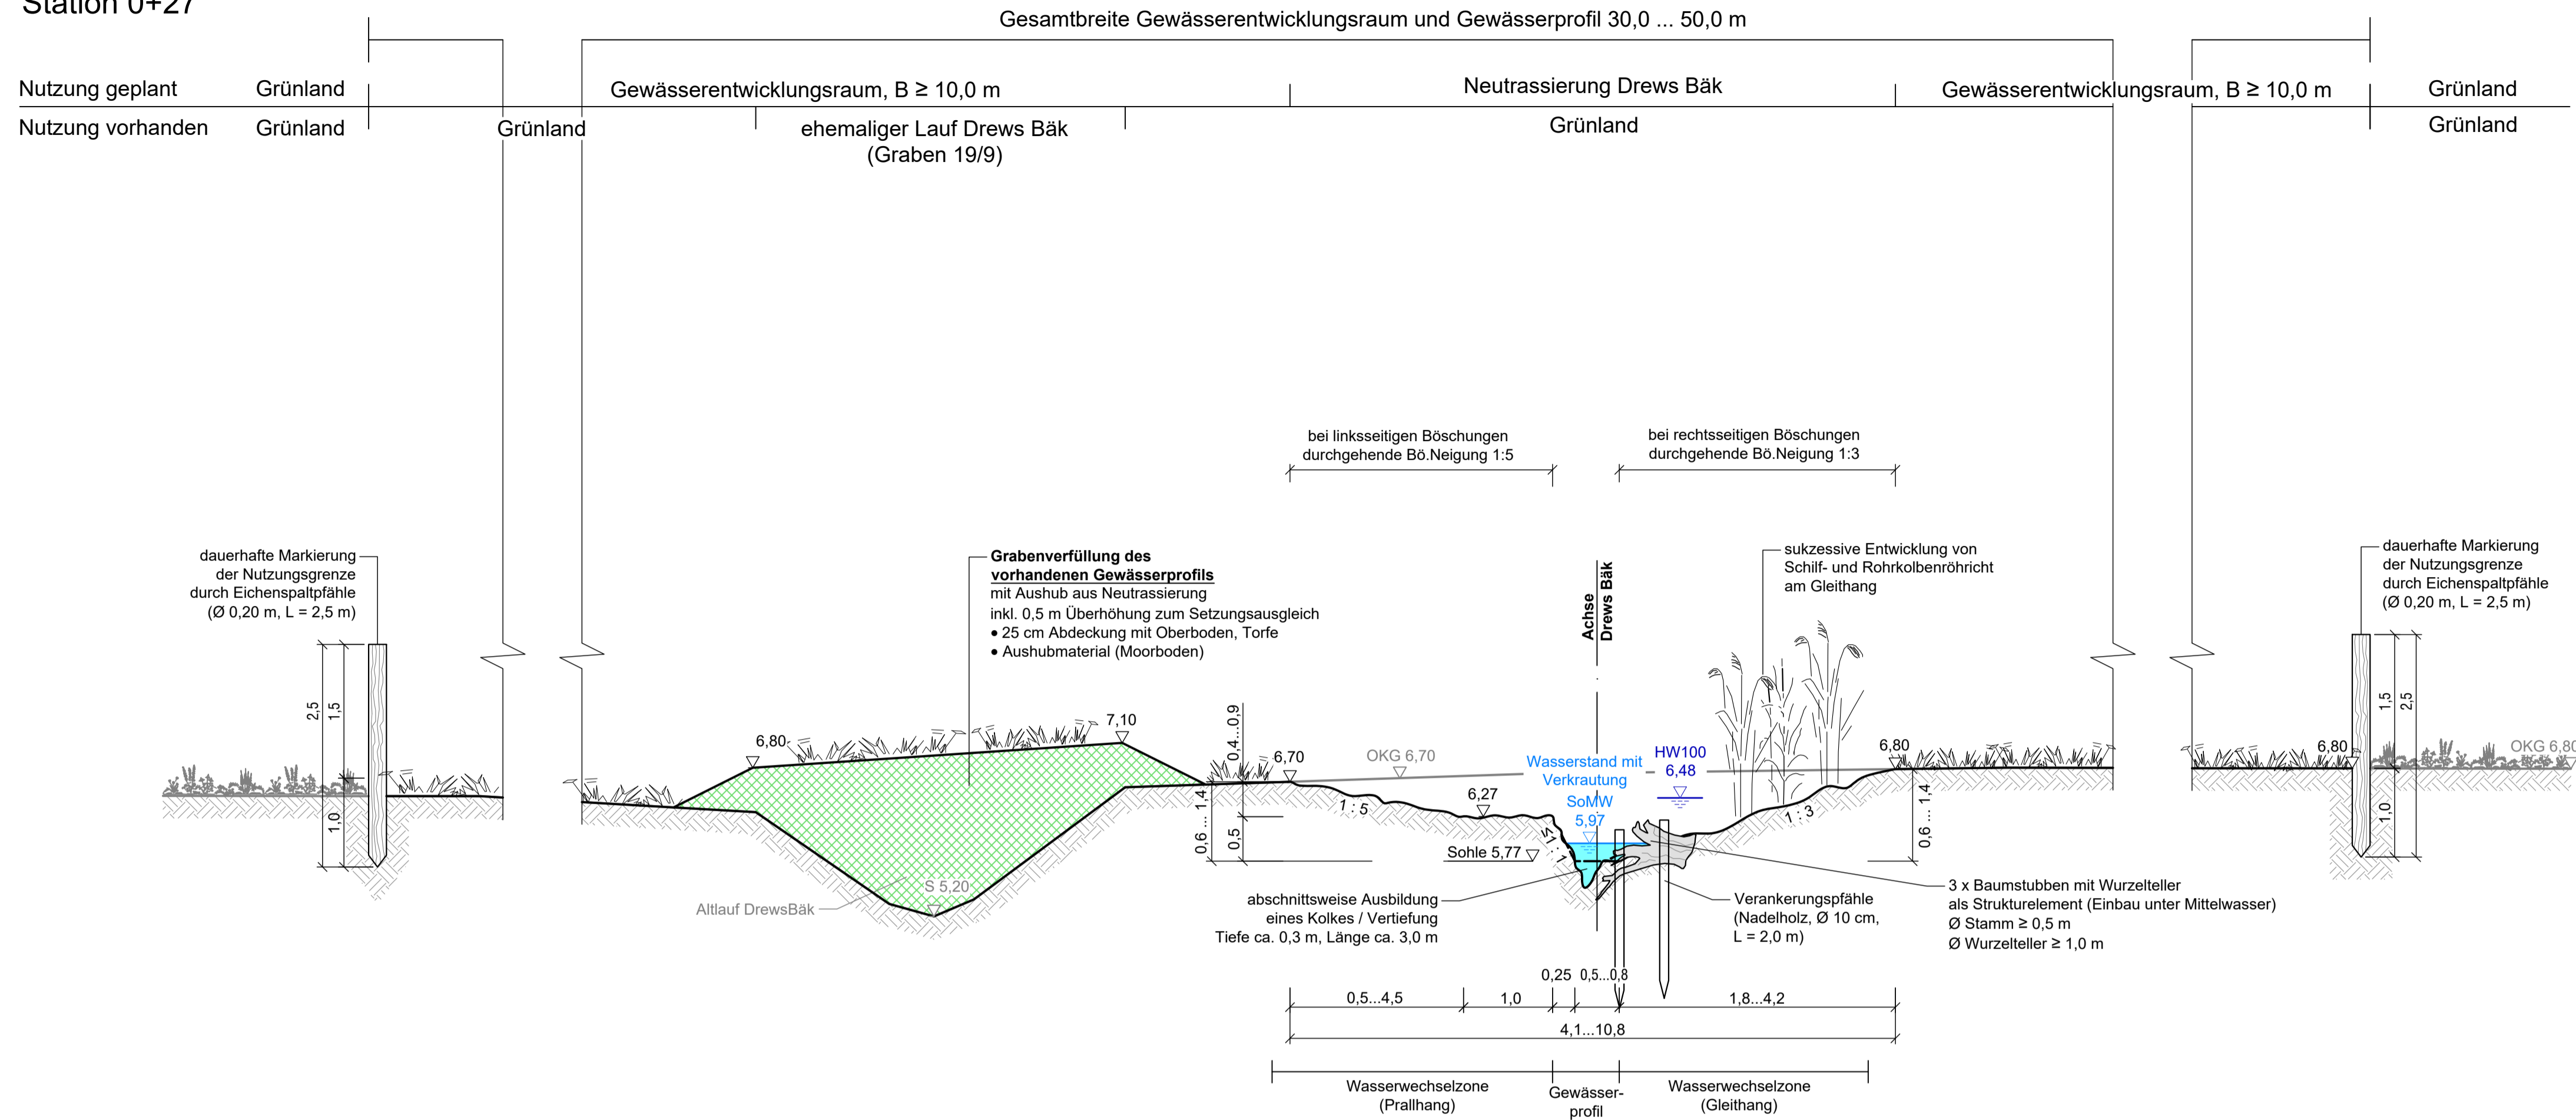

Regelquerschnitt DrewsBäk RQ2 in der Geraden Station 1+68

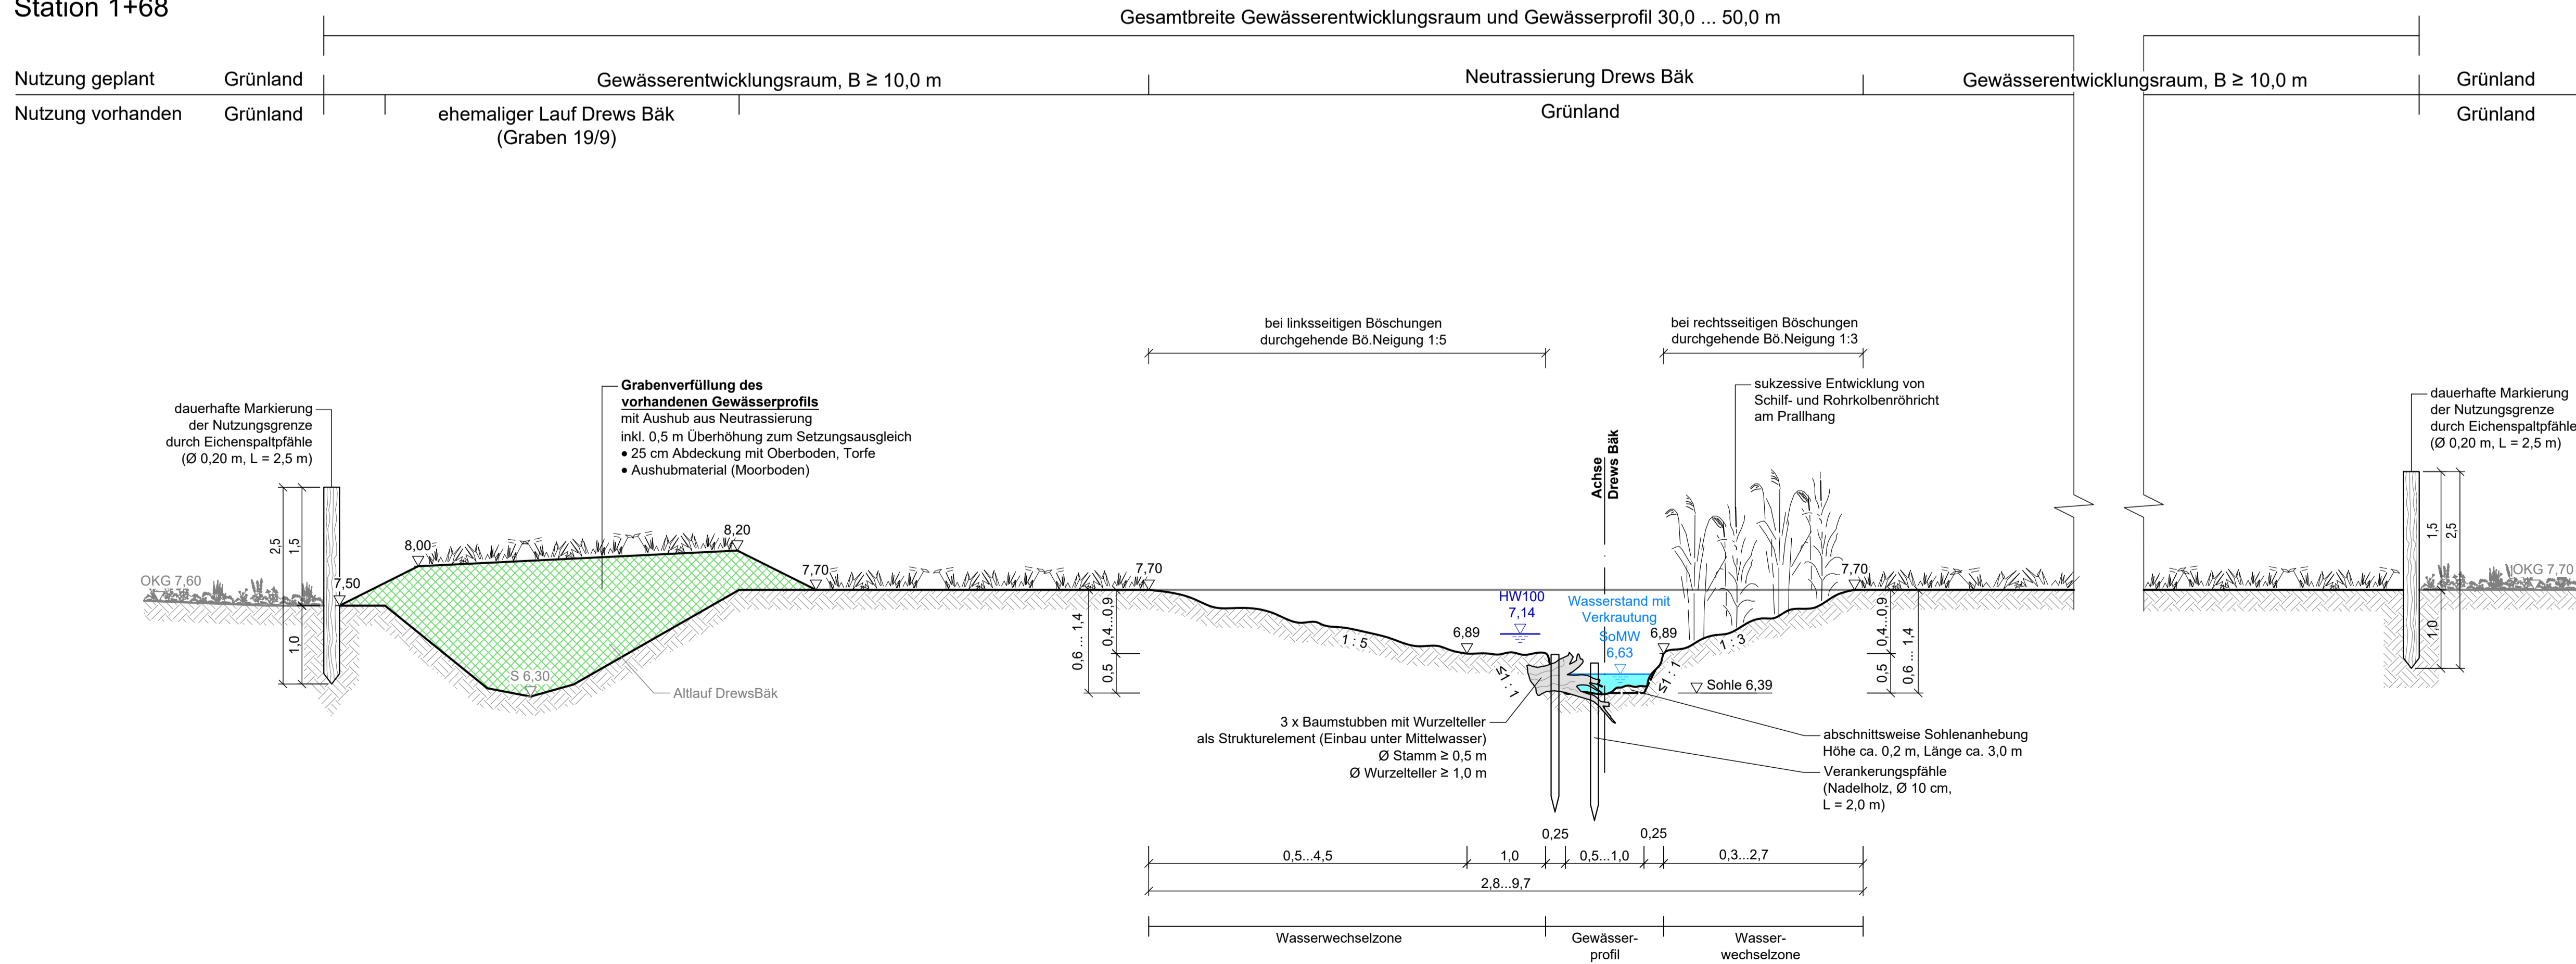

Die Darstellung der Baugrundverhältnisse (Bohrsondierungen) erfolgt zur Übersichtlichkeit nur verkürzt. Die genauen Angaben zu den Baugrundverhältnissen sind der Anlage 8, Baugrundgutachten und Bodenuntersuchungen zu entnehmen.

Index	Datum	Geändert	Art der Änderung	Geprüft

Staatliches Amt für Landwirtschaft und Umwelt
Mittleres Mecklenburg, Dienststelle Rostock

UmweltPlan GmbH Stralsund
Hauptsitz Tribseer Damm 2 · 18437 Stralsund · Tel. +49 3831 6108-0 · Fax -49
Niederlassung Majakowskistraße 58 · 18059 Rostock · Tel. +49 381 871161-50
Außenstelle Bahnhofstraße 43 · 17489 Grellswald · Tel. +49 3834 23111-91
info@umweltplan.de www.umweltplan.de

Projekt	Renaturierung der Recknitz von Dudendorf bis Tessin		Regelquerschnitte Drews Bäk, 2. BA
Unterlage - Nr.:	Blatt - Nr.: 18.3		
Maßstab	1:50	Höhenbezug	NHN
bearbeitet	November 2020	Lagebezug	ETRS 89
gezeichnet	November 2020		Giebler
geprüft	November 2020		Jänichen/Otte
Phase	Genehmigungsplanung		
Proj. - Nr.	21512-00		