



**Regelquerschnitt Reppeliner Bach RQ2 in der Krümmung**  
Station 6+53

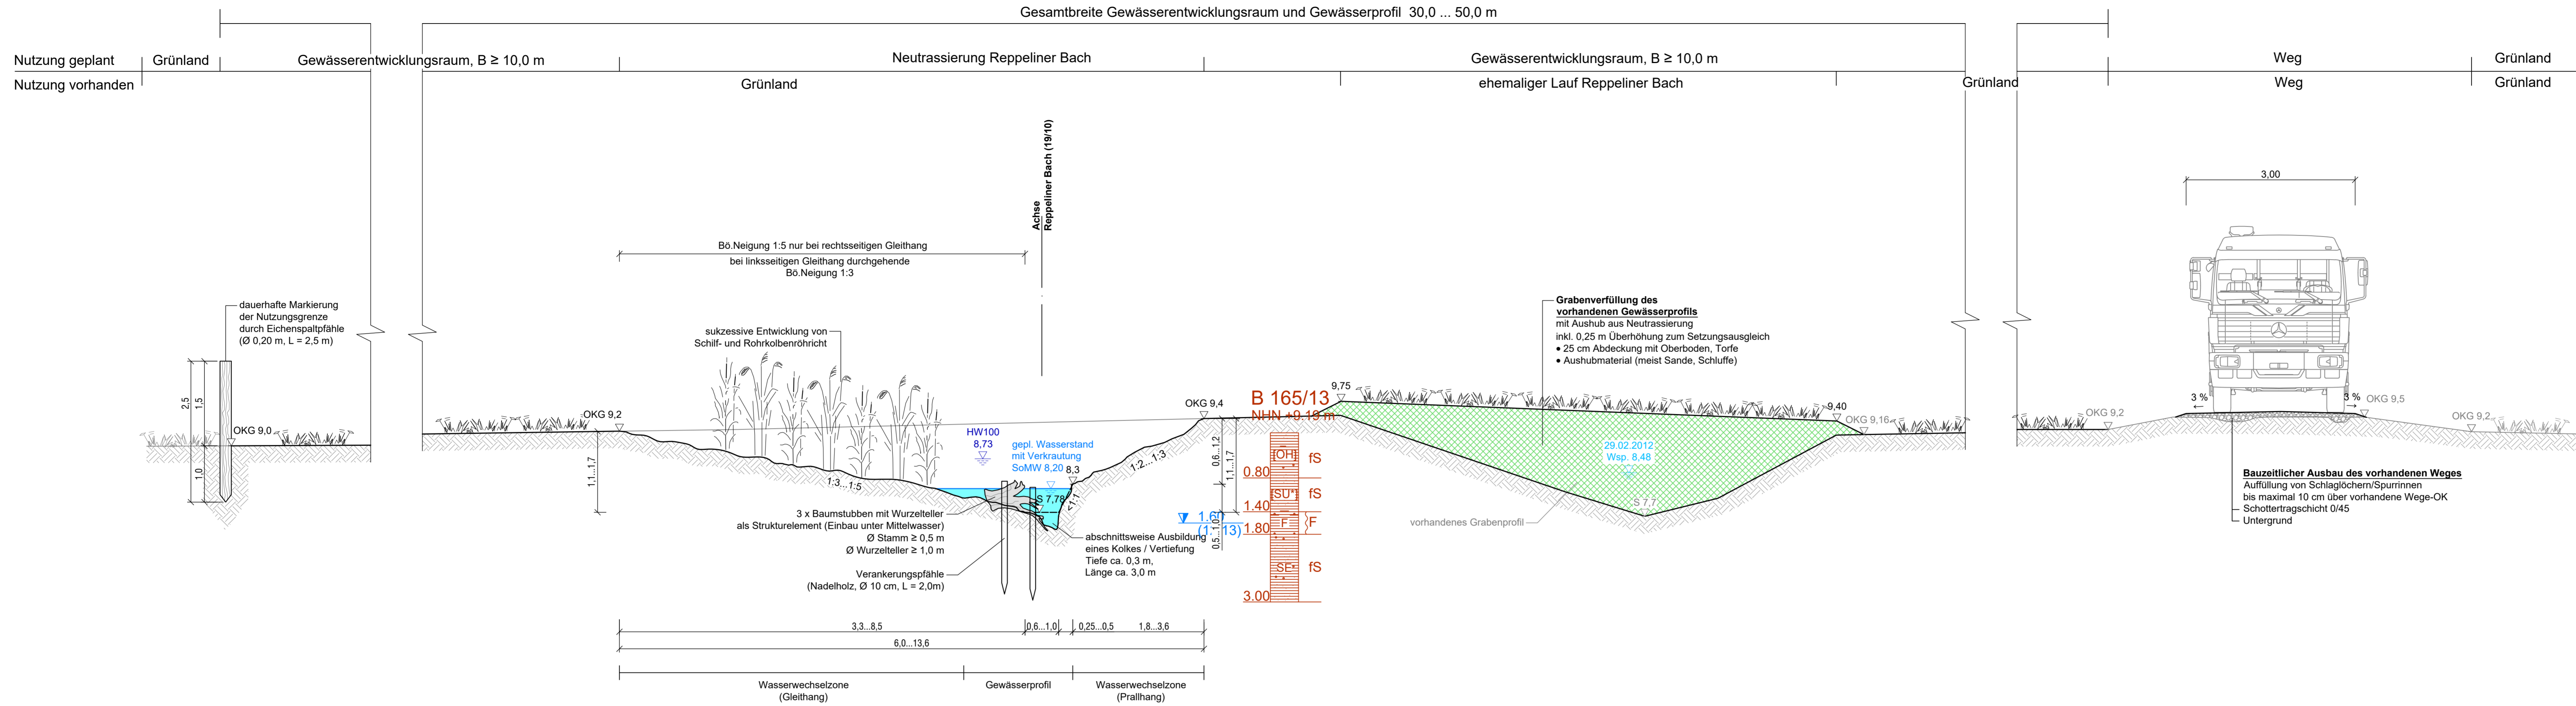

**Regelquerschnitt Reppeliner Bach RQ1 in der Geraden**  
Station 3+75

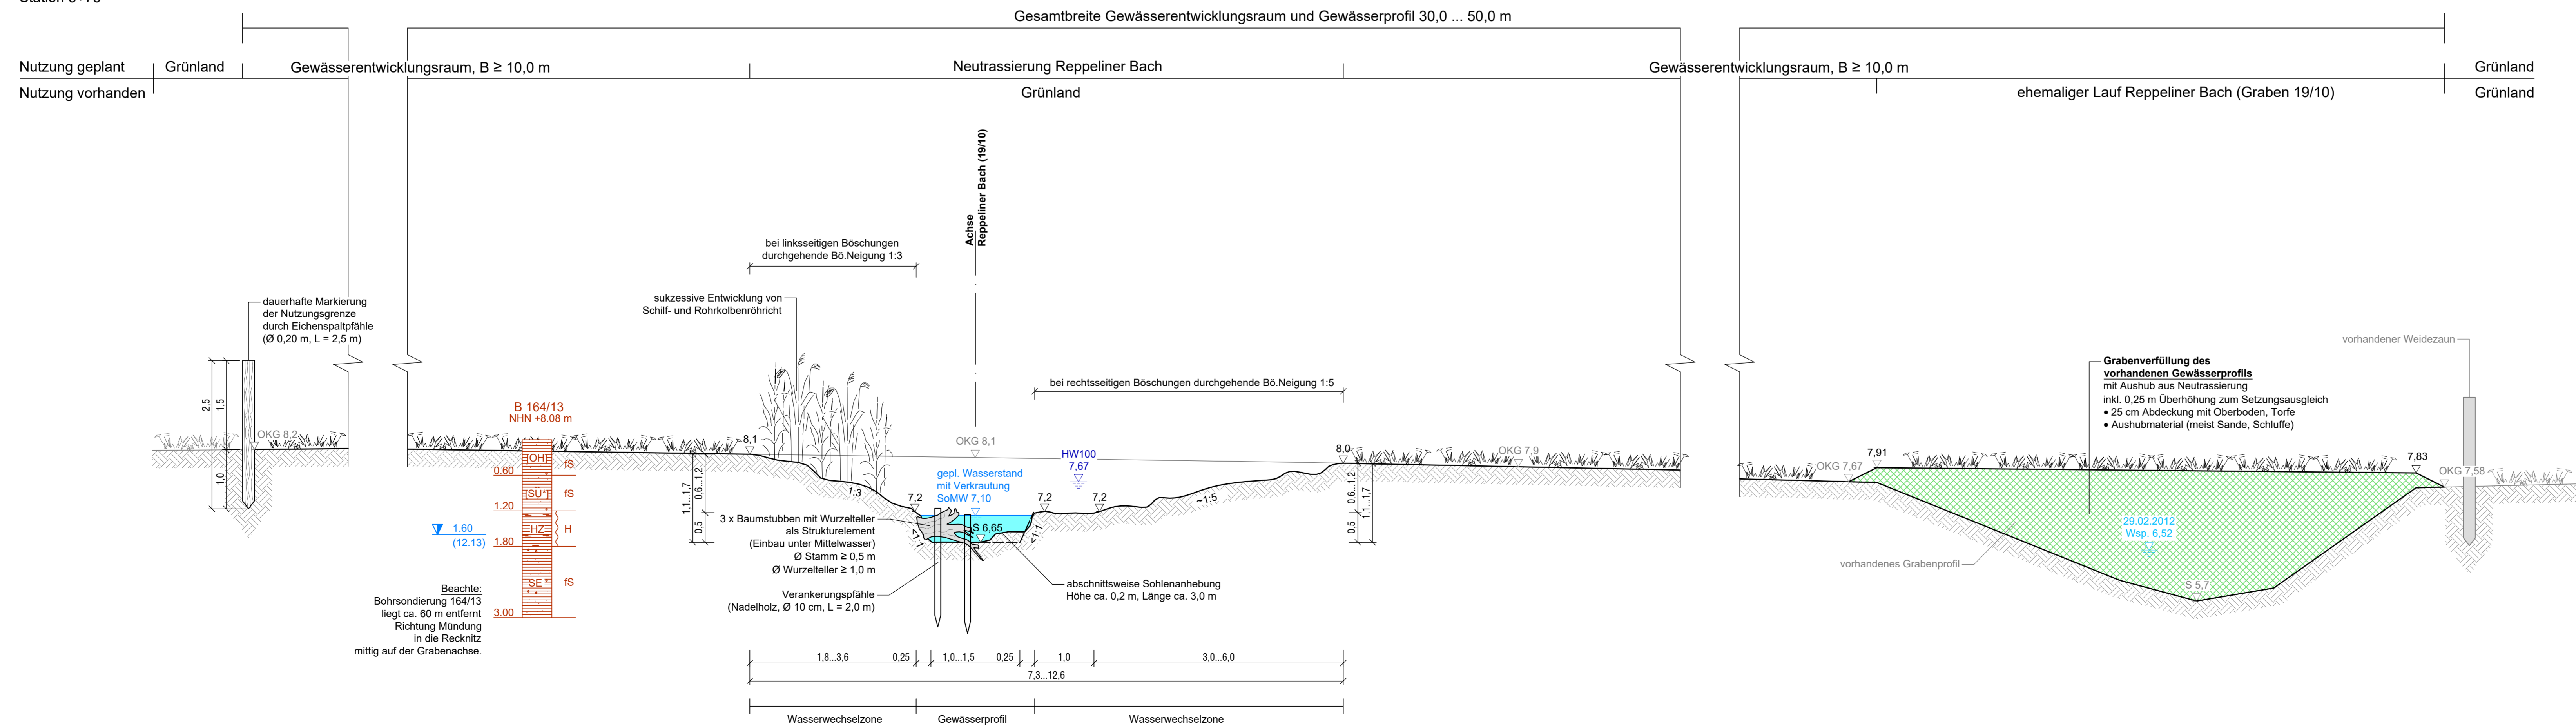

Die Darstellung der Baugrundverhältnisse (Bohrsondierungen) erfolgt zur Übersichtlichkeit nur verkürzt. Die genauen Angaben zu den Baugrundverhältnissen sind der Anlage 8, Baugrundgutachten und Bodenuntersuchungen zu entnehmen.

Index	Datum	Geändert	Art der Änderung	Geprüft

Staatliches Amt für Landwirtschaft und Umwelt  
Mittleres Mecklenburg, Dienststelle Rostock

UmweltPlan GmbH Stralsund  
Hauptbüro: Tribseer Damm 2 · 18437 Stralsund · Tel. +49 3831 6108-0 · Fax -49 3831 6108-1  
Niederlassung: Majorowstraße 58 · 18059 Rostock · Tel. +49 381 87161-50  
Außenstelle: Blücherstraße 43 · 17489 Greifswald · Tel. +49 3834 23111-91  
info@umweltplan.de · www.umweltplan.de

Projekt: Renaturierung der Recknitz von Dudendorf bis Tessin

Regelquerschnitte Reppeliner Bach, 2. BA

Unterlage - Nr.: Blatt - Nr.: 19.3	Höhenbezug: NHN	Lagebezug: ETRS 89
Maßstab: 1:50	gearbeitet: November 2020	gezeichnet: Jörnichen/Orts
geprüft: November 2020	Abh.: Ahlmeier	

Phase: Genehmigungsplanung	Proj.-Nr.: 21512-00
----------------------------	---------------------